



ÚZEMNÝ PLÁN OBCE SLOVENSKÁ ĽUPČA

ZMENY A DOPLNKY Č. 9

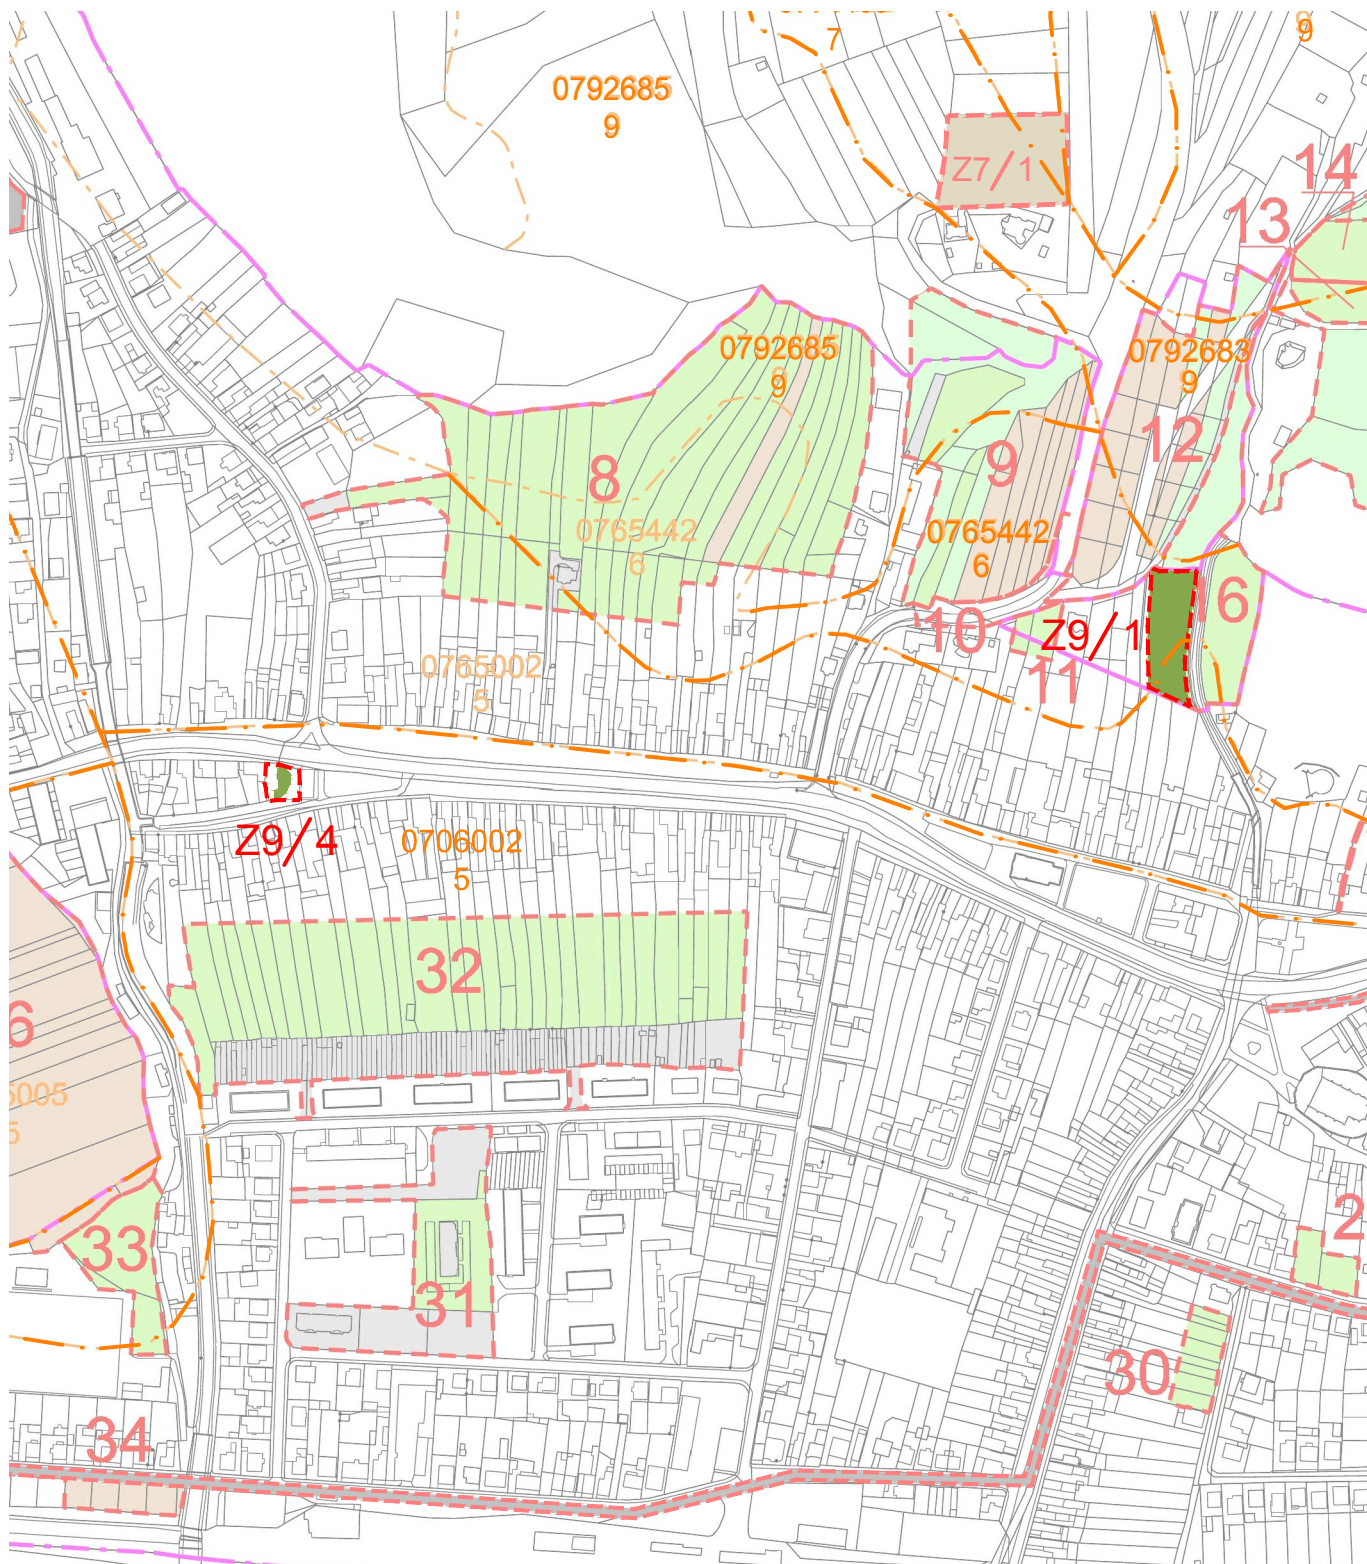

ÚZEMNÝ PLÁN OBCE SLOVENSKÁ ĽUPČA	
- ZMENY A DOPLNKY Č. 9	
OBSTARÁVATEĽ: Obec Slovenská Ľupča	DÁTUM: 02.2026
PERSPEKTÍVNE POUŽITIE POĽNOHOSPODÁRSKEJ PÔDY A LESNÝCH POZEMKOV NA STAVEBNÉ A INÉ ZÁMERY	
HLAVNÝ RIEŠITEĽ	Ing. arch. Vladimír Paško
URBANIZMUS	Ing. arch. Ivica Gašparovičová
VYHODNOTENIE ZÁBEROV P.P.	Mgr. Kristína Kubšová

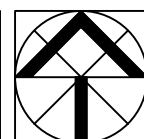

M 1: 5000

číslo paré

číslo výkresu

12b