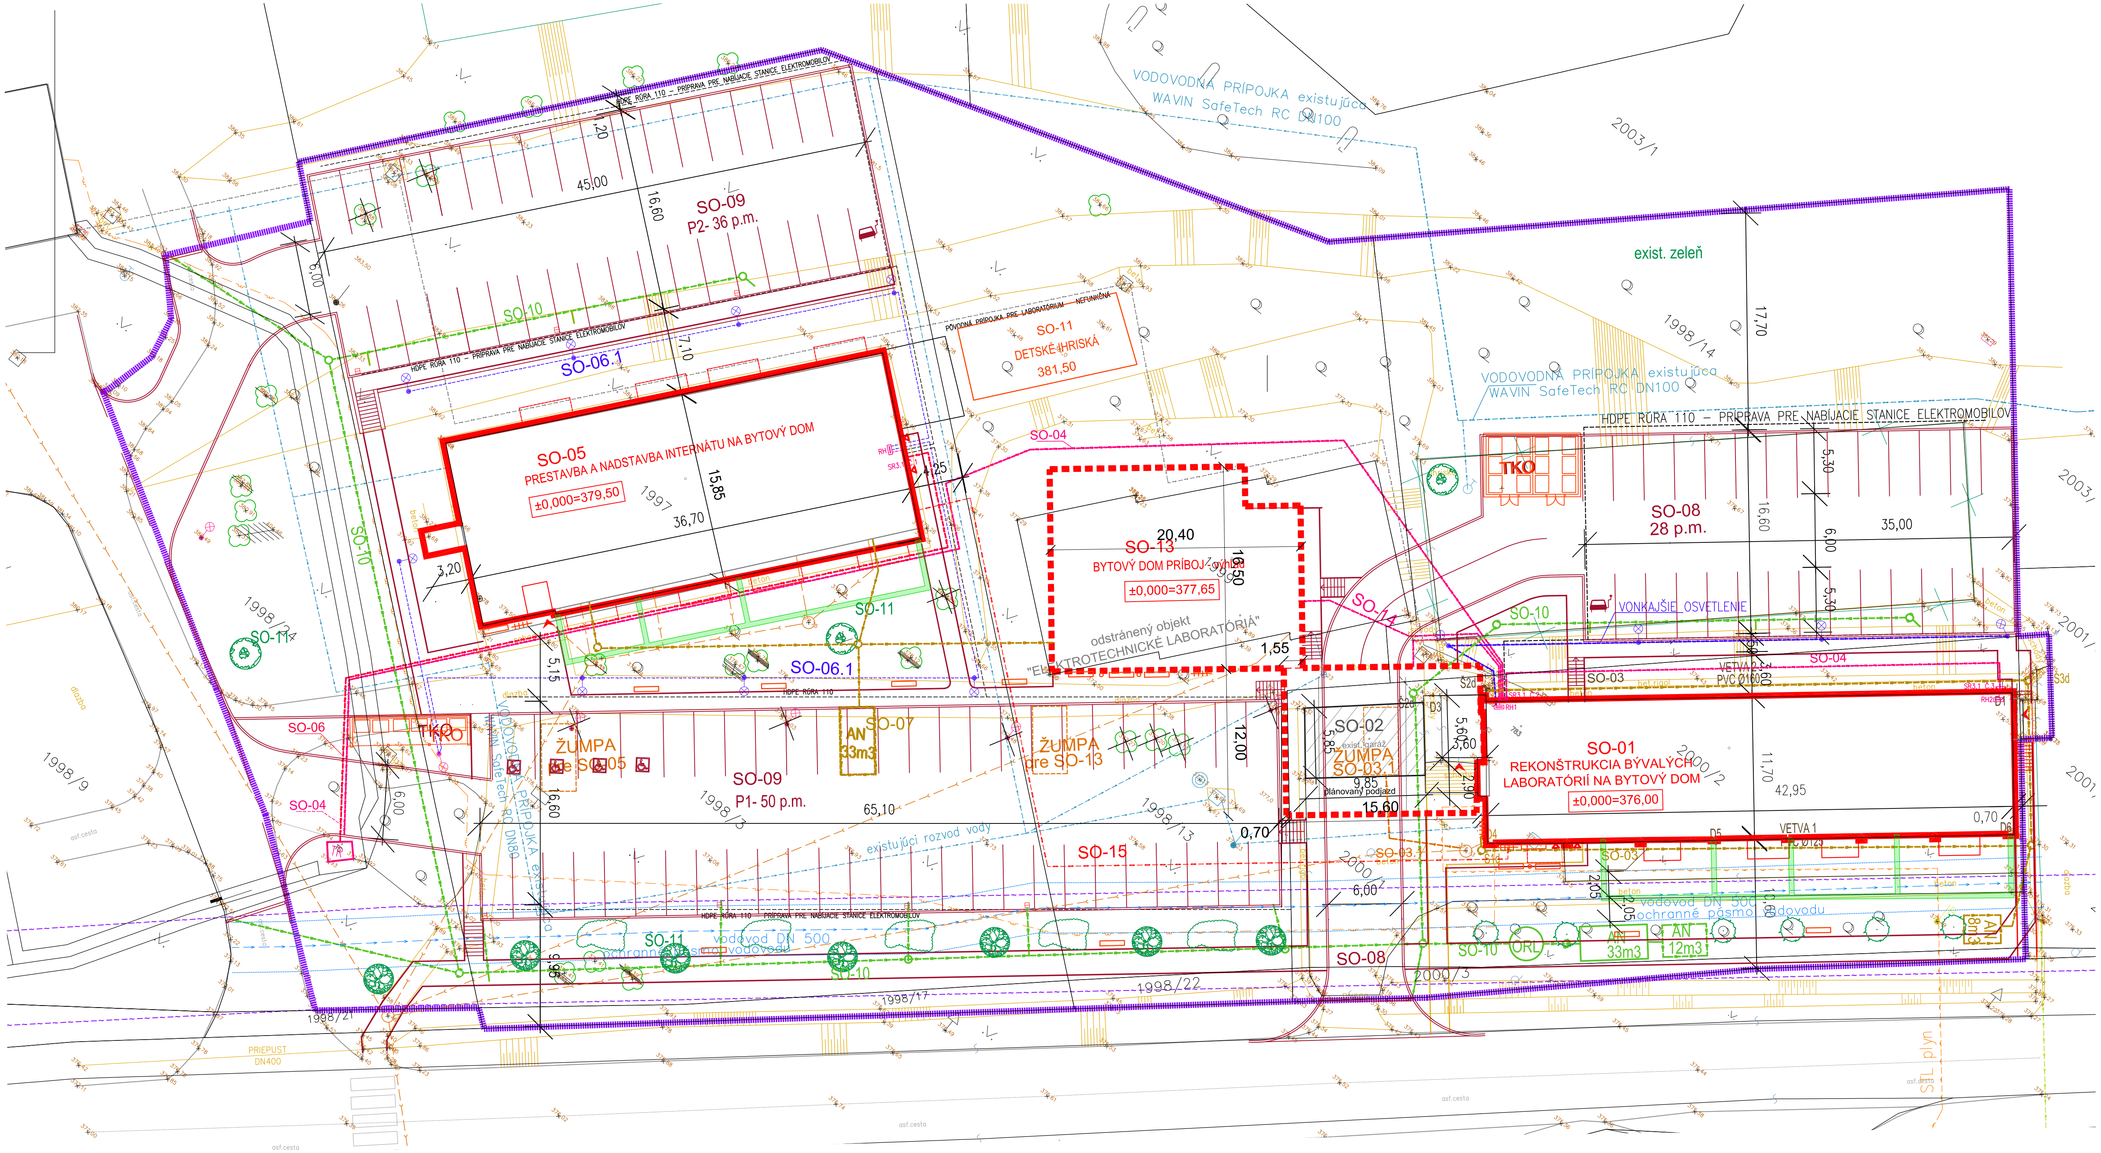

LEGENDA:

- 1997 KATASTER - PARCELA, PARCELNÉ ČÍSLO
- EXISTUJÚCE POZEMNÉ OBJEKTY
- KOMUNIKÁCIE
- 351,00 ZAMERANIE - VÝŠKOVÉ KÓTY, TERÉN
- RIEŠENÉ ÚZEMIE

EXISTUJÚCE INŽINIERSKE SIETE:

- KOMUNIKÁCIE
- VODOVOD
- SPLAŠKOVÁ KANALIZÁCIA
- DAŽĎOVÁ KANALIZÁCIA
- ELEKTRICKÉ VEDENIE SILNOPRÚD
- PLYNOVÉ POTRUBIE
- KÁBEL DIAĽKOVÝCH SPOJOV

NAVRHOVANÉ STAVEBNÉ OBJEKTY:

REKONŠTRUKCIA BÝVALÝCH LABORATÓRIÍ NA BYTOVÝ DOM

- NEPODLIEHA ÚZEMNÉMU KONANIU

- SO-01 REKONŠTRUKCIA BÝVALÝCH LABORATÓRIÍ NA BYTOVÝ DOM
- SO-02 GARÁŽE - ASANÁCIA
- SO-03.1 KANALIZAČNÁ PRÍPOJKA DAŽĎOVÁ
- SO-03.2 KANALIZAČNÁ PRÍPOJKA SPLAŠKOVÁ + ŽUMPA
- SO-04 PRÍPOJKA NN pre SO-01

OBJEKTY PODLIEHAJÚCE ÚZEMNÉMU KONANIU

- SO-05 PRESTAVBA A NADSTAVBA INTERNÁTU NA BYTOVÝ DOM
- SO-06 PRÍPOJKA NN pre SO-05
- SO-06.1 VONKAJŠIE OSVETLENIE
- SO-07 DAŽĎOVÁ KANALIZÁCIA A AKUMULAČNÁ NÁDRŽ
- SO-08 SPEVNENÉ PLOCHY pri SO-01
- SO-09 SPEVNENÉ PLOCHY pri SO-05
- SO-10 ODVODNENIE SPEVNENÝCH PLÔCH A ORL
- SO-11 VONKAJŠIE ÚPRAVY
  - ŽIVÝ PLOT
  - STROMY
  - DETSKÉ IHRISKÁ
  - PRÍSTREŠOK NA TKO
  - LAVIČKA, SMETNÝ KÔŠ, STOJAN NA BICYKLE
- SO-12 PRÍPRAVA ÚZEMIA
  - VÝRUB DREVÍN
  - DEMONTÁŽ VO
  - DEMONTÁŽ OPLOTENIA
  - ASANÁCIA IHRISKA
- SO-13 BYTOVÝ DOM PRÍBOJ
- SO-14 PRÍPOJKA NN pre SO-13

- SO-15 REKONŠTRUKCIA KOTOLNE A ROZVODU TEPLA - RIEŠI SAMOSTATNÁ STAVBA

DOKUMENTÁCIA PRE ÚZEMNÉ ROZHODNUTIE

REVITALIZÁCIA AREÁLU BÝVALÉHO SOU, SLOVENSKÁ ĽUPČA júl 2023

INVESTOR: BB TOP REALITY, spol. s r.o., Zvolenská cesta 19B, 974 05 Banská Bystrica
ZHOTOVITEĽ PD: AMŠ PARTNERS, spol. s r.o., Nám.Št. Moysesa 3, 974 01 Banská Bystrica
AUTORI: Ing. arch. Marian Šovčík,CSc., Ing. arch. Martin Brida

KOORDINAČNÁ SITUÁCIA M 1:250 **C-02**