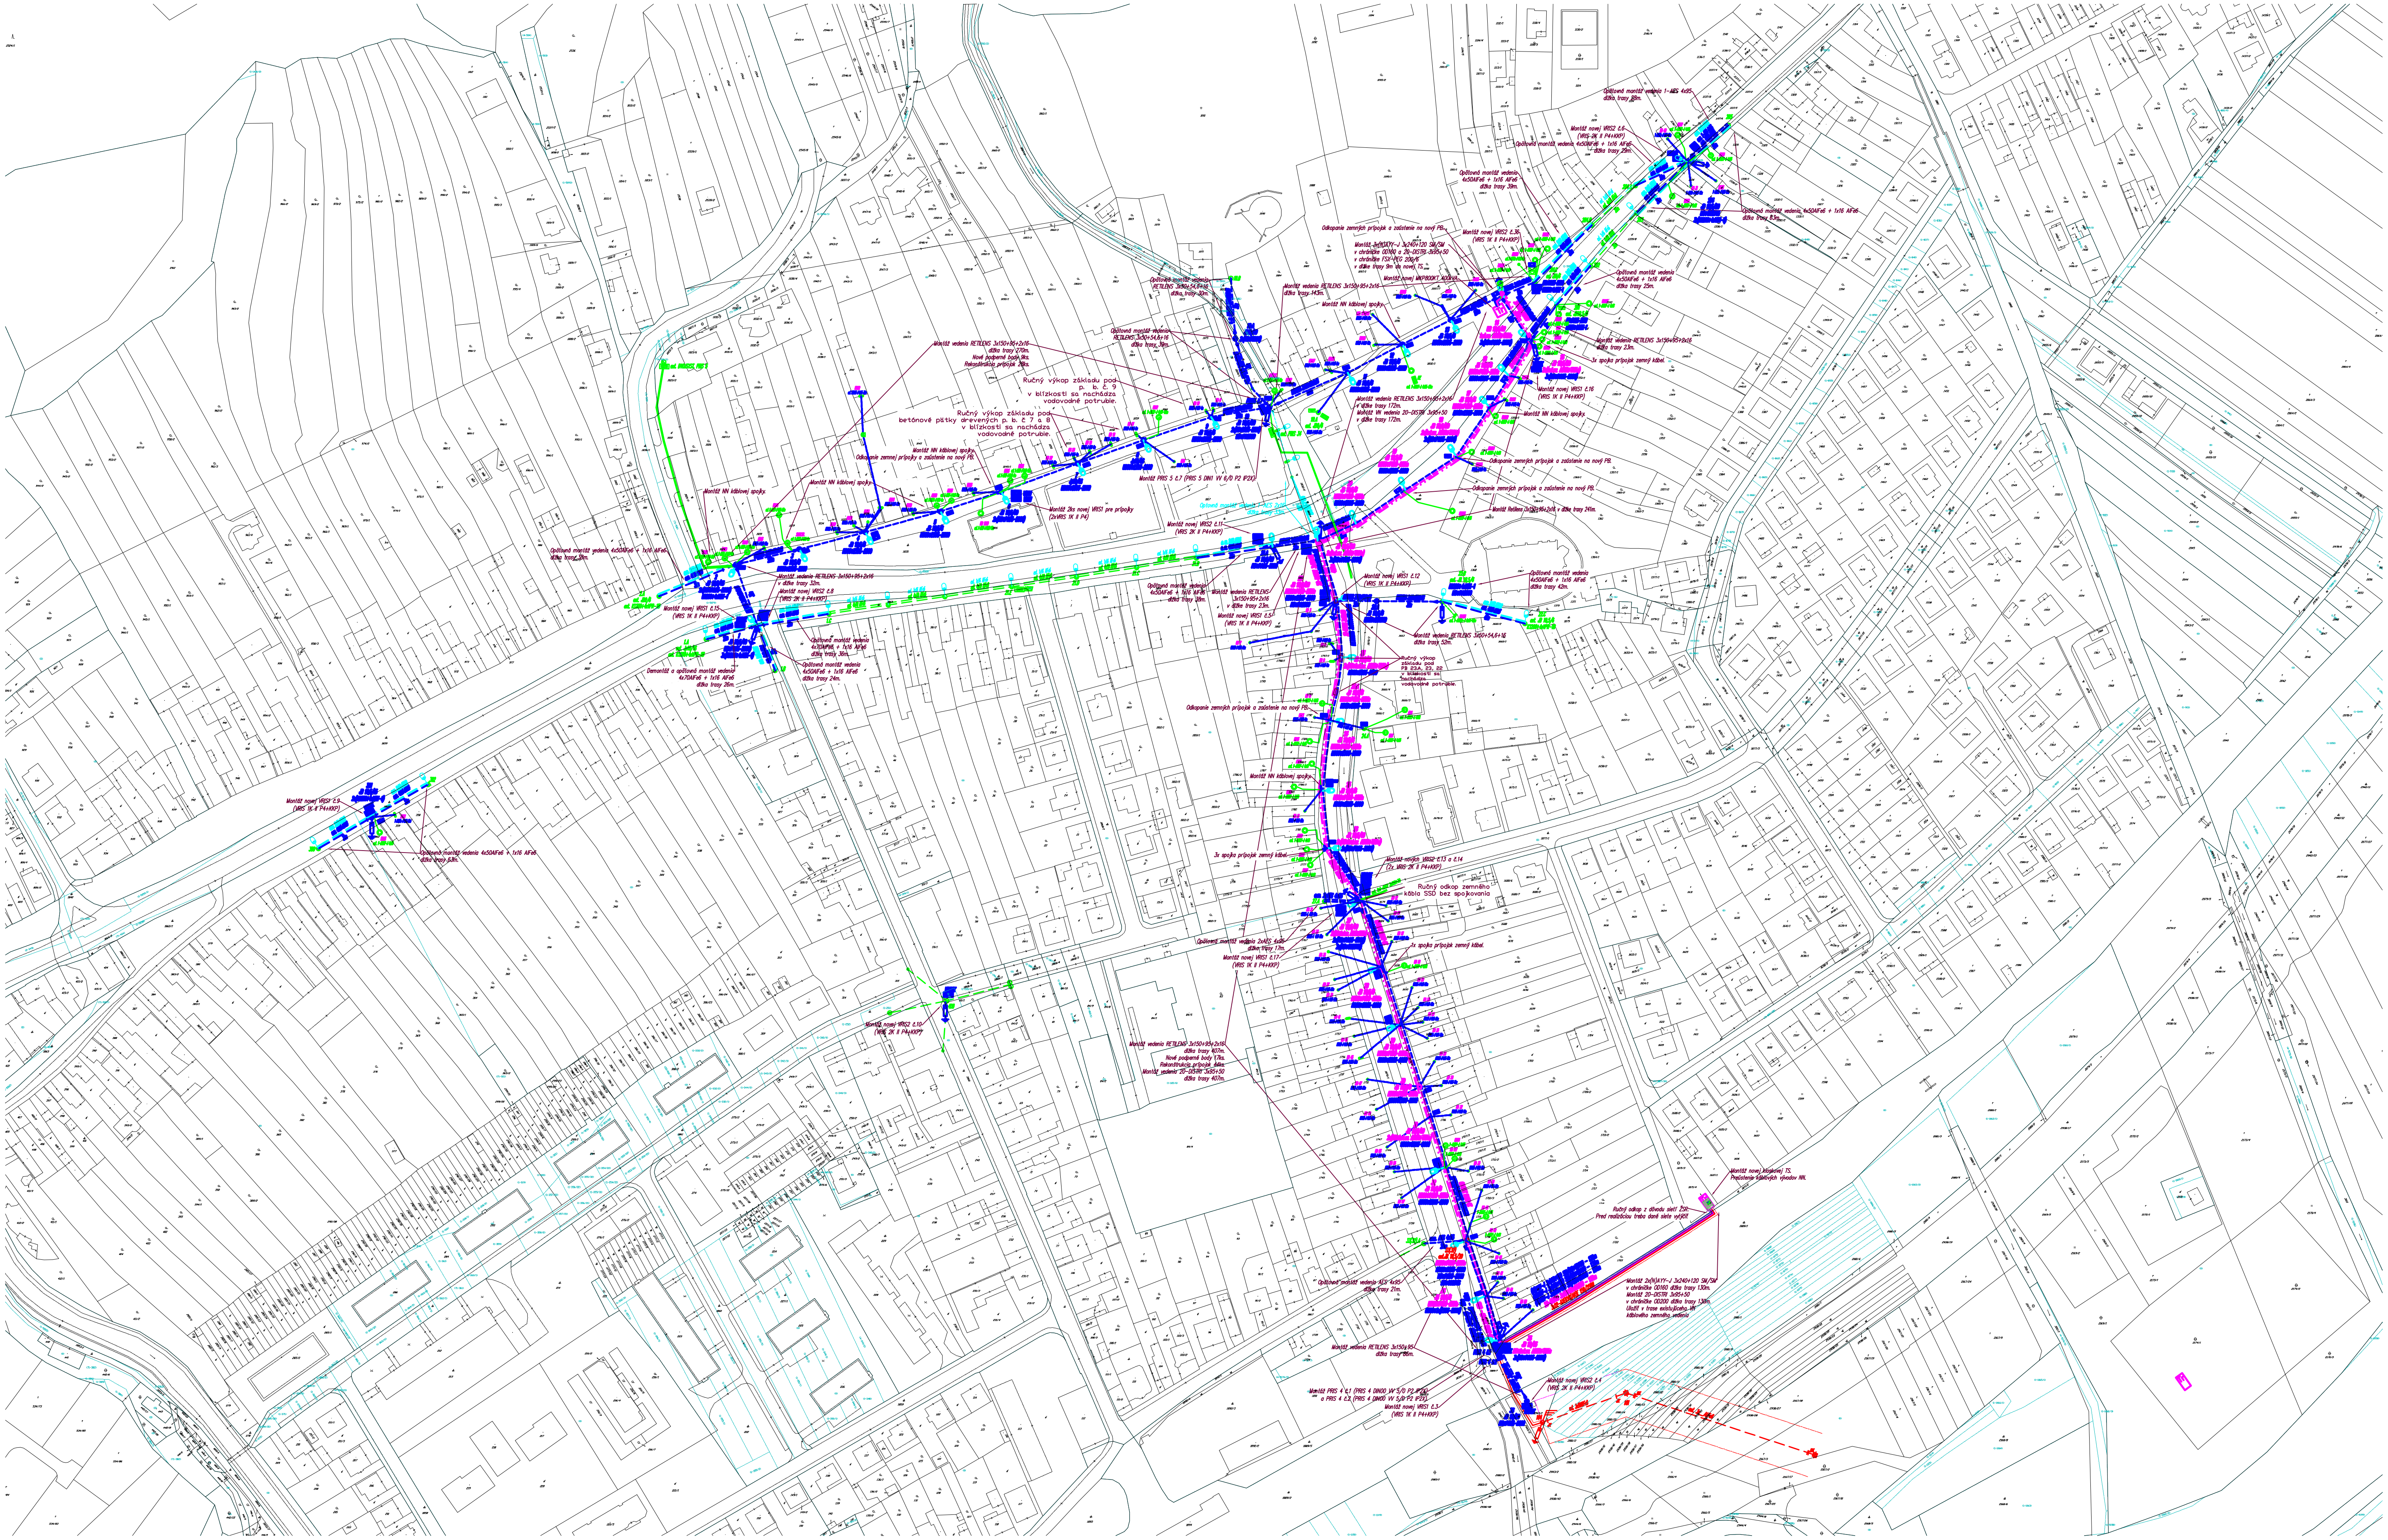
Ručný výkop základu pod p. b. č. 9 v blízkosti sa nachádza vodovodné potrubie.
Ručný výkop základu pod betónové pätky drevených p. b. č 7 a 8 v blízkosti sa nachádza vodovodné potrubie.
Montáž vedenia RETILENS 3x150+95+2x16 dĺžka trasy 270m. Nové podperné body 9ks. Rekonštrukcia prípojok 28ks.
Opätovná montáž vedenia RETILENS 3x50+54,6+16 dĺžka trasy 30m.
Opätovná montáž vedenia RETILENS 3x50+54,6+16 dĺžka trasy 39m.
Montáž vedenia RETILENS 3x150+95+2x16 dĺžka trasy 143m.
Montáž NN káblovej spojky.
Odkopanie zemnej prípojky a zaústenie na nový PB.
Montáž PRIS 5 č.7 (PRIS 5 DIN1 VV 6/0 P2 IP2X).
Montáž 2ks novej VRIS1 pre prípojky (2xVRIS 1K II P4)
Optovná montáž vedenia 1-AES 2x16 dĺžka trasy 33m.
Montáž novej VRIS2 č.11 (VRIS 2K II P4+KKP)
Montáž nových VRIS2 č.13 a č.14 (2x VRIS 2K II P4+KKP)
Ručný odkop zemného kábla SSD bez spojkovania
1x spojka prípojok zemný kábel.
Montáž novej kioskovej TS. Preústenie káblových vývodov NN.
Ručný odkop z dôvodu sietí ŽSR. Pred realizáciou treba dané siete vytýčiť
Montáž 2x(N)AYY-J 3x240+120 SM/SM v chráničke OD160 dĺžka trasy 130m. Montáž 20-DISTRI 3x95+50 v chráničke OD200 dĺžka trasy 130m. Uložiť v trase existujúceho VN káblového zemného vedenia
Opätovná montáž vedenia AES 4x95 dĺžka trasy 21m.
Montáž vedenia RETILENS 3x150+95 dĺžka trasy 86m.
Montáž novej VRIS2 č.4 (VRIS 2K II P4+KKP)
Montáž PRIS 4 č.1 (PRIS 4 DIN00 VV 5/0 P2 IP2X) a PRIS 4 č.2 (PRIS 4 DIN00 VV 5/0 P2 IP2X)
Montáž novej VRIS1 č.3 (VRIS 1K II P4+KKP)

LEGENDA:

- VN vzdušné vedenie - existujúce
- VN vzdušné vedenie - navrhované
- VN káblové vedenie - navrhované
- VN vzdušné vedenie - demontované
- NN vzdušné vedenie - existujúce
- NN káblové vedenie - existujúce
- NN vzdušné vedenie - navrhované
- NN káblové vedenie - navrhované
- NN káblové vedenie - demontované
- NN káblové vedenie - demontované
- Verejné osvetlenie - existujúce vzdušné
- Verejné osvetlenie - existujúce káblové
- Verejné osvetlenie - navrhované vzdušné
- Verejné osvetlenie - navrhované káblové
- Verejné osvetlenie - navrhované vzdušné
- Verejné osvetlenie - navrhované káblové
- Verejný rozhlas - existujúce vzdušné
- Verejný rozhlas - existujúce káblové
- Verejný rozhlas - navrhované vzdušné
- Verejný rozhlas - navrhované káblové
- Verejný rozhlas - demontované vzdušné
- Verejný rozhlas - demontované káblové
- Telefónne vedenie - existujúce vzdušné
- Telefónne vedenie - existujúce káblové
- Telefónne vedenie - plánované vzdušné
- Telefónne vedenie - plánované káblové
- Telefónne vedenie - demontované vzdušné
- Telefónne vedenie - demontované káblové
- Chránička vedenia
- Ochranné pásmo inžinierskych sietí
- Plynové potrubie VTL - podzemné
- Plynové potrubie STL - podzemné
- Plynové potrubie NTL - podzemné
- Vodovod všeobecne - podzemné
- Kanalizácia dažďová - podzemná
- Kanalizácia splášková - podzemná
- stromy
- pásmo výrubov
- bleskoistka s uzemnením
- iskrište
- úsekový odpojovač
- uzemnenie
- výstražná tabuľka
- rozvodnica všeobecne
- stožiar betónový jednoduchý
- stožiar betónový dvojitý
- kotevná svorka
- prípojková skrinka SPP2
- prípojková skrinka SPP1/2
- prípojková skrinka SIL63
- odberné miesto
- domová prípojka - strešník
- domová prípojka - konzola
- verejné osvetlenie - stožiar
- verejné osvetlenie - na stĺp
- verejný rozhlas - reproduktor
- Tr kiosková transformačná stanica

POZNÁMKA:
ELEKTRICKÁ SIEŤ: VN - 3 AC 22kV 50Hz , sieť s rychlým vypnutím,neutrálny
OCHRANA PRED DOTYKOM ŽIVÝCH ČASTÍ:
- Podľa STN 33 3201, čl. 7.1.2.1
- krytom, - zábranou, - prekážkou, - umiestnením mimo dosahu
PROSTRIEDKY NA OCHR. OSôB V PRÍPADE DOTYKU NEŽIV. ČASTÍ
- STN 33 2000-4-41, čl. 7.2

Rozvodná sústava NN : TN-C-S 3x400/230V
OCHRANA PRED ÚRAZOM EL. PRÚDOM PRI NORMÁLNEJ PREVÁDZKE:
- STN 33 2000-4-41, čl. 412.1, čl. 412.2
- izoláciou, zábranou alebo krytmi
OCHRANA PRED ÚRAZOM EL. PRÚDOM PRI PORUCHE:
- STN 33 2000-4-41, čl. 413.1.3
- samočinným odpojením napájania

REVÍZIA REVISION	DÁTUM DATE	VYPRACOVAL PREPARED BY MENO / NAME	PODPIS	KONTROLOVAL CHECKED BY MENO / NAME	PODPIS	SCHVÁLIL APROVED BY MENO / NAME	PODPIS	POPIS / POZNÁMKA DESCRIPTION / REMARK
00	11/2020	Pallaghy		Pallaghy		Ing. Kováč		Prvé vydanie

ZÁKAZNÍK
Stredoslovenská distribučná, a. s.
www.ssd.sk

PROJEKTANT ENGINEER
SOKA s.r.o.
Na Troskách 5
974 01 Banská Bystrica

PROJEKTANT - SUBDODÁVATEĽ DESIGNER

NÁZOV PROJEKTU PROJECT TITLE
9473 - Slovenská Ľupča - Stred - zahustenie TS Námestie SNP

NÁZOV VÝKRESU DRAWING NAME
Celková situácia stavby - Navrhovaný stav

PS / SO / SKUPINA PART OF PROJECT

STAV STATUS
PRS

ČÍSLO DOKUMENTU PROJEKTANT - SUB DESIGNER DOC No.
03_CSS_002

ČÍSLO DOKUMENTU PROJEKTANT ENGINEER DOC No.
P0194/16-R-C00-002

REVÍZIA REVISION	LIST SHEET	MIERKA SCALE	VEĽKOSŤ SIZE
00	001	1:1000	A0

Táto dokumentácia je duševným majetkom spoločnosti SOKA, s.r.o.. Žiadna časť tejto dokumentácie nesmie byť kopírovaná, rozmnožovaná alebo iným spôsobom poskytovaná tretím osobám bez výslovného súhlasu vlastníka.