

Ochrana pred úrazom elektrickým prúdom (STN 33)  
Ochrana v bežných podmienkach:  
- Ochrana izolovaním živých častí  
- Ochrana zábranami alebo krytmi  
- Ochrana umiestnením mimo dosahu  
Ochrana pri poruche:  
- Ochrana samočinným odpojením napájania

Legenda stavebných súborov  
SO 01 - Rekonštrukcia NNS  
SO 02 - Rozšírenie NNK

Legenda značiek



- |                                                                                 |                                   |
|---------------------------------------------------------------------------------|-----------------------------------|
|  | Navr. zemné vedenie NN            |
|  | Navr. islača rozvodná skríňa VRIS |
|  | Navr. islača rozvodná skríňa PRIS |
|  | Navr. NN zvodče prapalia          |
|  | Exist. vzdušné vedenie NN         |
|  | Exist. zemné vedenie NN           |
|  | Exist. prípojkové vedenie NN      |
|  | Exist. elektromer                 |
|  | Exist. NN beňtový JB              |
|  | Exist. vzdušné vedenie VN         |
|  | Exist. VN beňtový JB              |
|  | Exist. TV 308r/s/silupa_obec 8    |
|  | Exist. UV 308r/s/silupa_obec 8    |
|  | Exist. uzmenenie VN               |
|  | Exist. zvodče prapalia VN         |

- |                                                                                 |                             |
|---------------------------------------------------------------------------------|-----------------------------|
|  | Exist. drevený JB (telekom) |
|  | Zeleň                       |
|  | Vzdušná prípojka            |
|  | Zemná prípojka              |

- |                                                                                 |                                          |
|---------------------------------------------------------------------------------|------------------------------------------|
|  | Demontáž vzdušného NN vedenia            |
|  | Demontáž istiacej rozvodnej skrine SR5.1 |
|  | Demontáž podperného bodu                 |
|  | Rezanie bet. povrchu                     |
|  | Pretlak                                  |

-  Katastrálna mapa KNC  
 Katastrálna mapa KNE

- Legenda farieb:**
- |                            |           |
|----------------------------|-----------|
| Existujúce žasti NN sieť   | Cesta     |
| Navrhané žasti NN sieť     | Prírodné  |
| Existujúce žasti VN sieť   | Oplotenie |
| Posranné ochranné pásmo 1m |           |

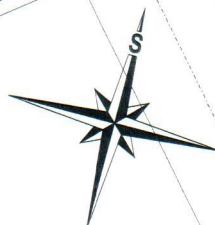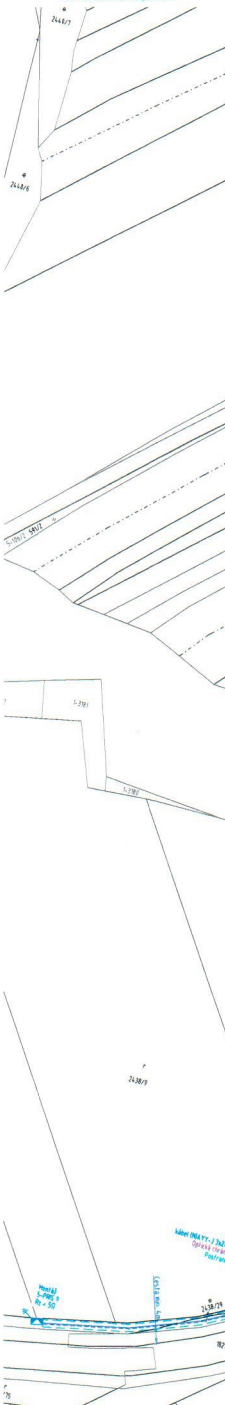

Celý projekt je chránený autorským zákonom. Akákoľvek manipulácia s ním vyžaduje súhlas autora projektu.

|                                                                                   |                 |                   |   |
|-----------------------------------------------------------------------------------|-----------------|-------------------|---|
| ELSPOL-SC, s.r.o., Miestneho priemyslu 1585, 029 01 Námestovo                     |                 |                   | <br>elspol-sk.sk<br>Tel.: +421 908 962 613 |
| Výrobný:                                                                          | Kontrolný:      | Zodp. projektant: |   |
| Ing. M. Buciňák                                                                   | Ing. P. Mikuláš | Ing. P. Mikuláš   |   |
| Inviator: Stredoslovenská distribučná, a.s.<br>Pri Raptajke 2927/8, 010 47 Zilina |                 |                   | Sheet: D5P<br>Formát: A4<br>Dátum: 03/20<br>Mierka: 1:1000<br>Číslo inzer: 01<br>Číslo výkresu: 01                              |
| Stavba: 12177 - Slovenská Ľupča - Záhrad<br>Rozšírenie NNK                        |                 |                   |   |
| Miesto stavby: KÚ Slovenská Ľupča                                                 |                 |                   |   |
| Obsah: Obsah výkresu stavby                                                       |                 |                   |   |