



ÚZEMNÝ PLÁN OBCE SLOVENSKÁ ĽUPČA

ZMENY A DOPLNKY Č. 9

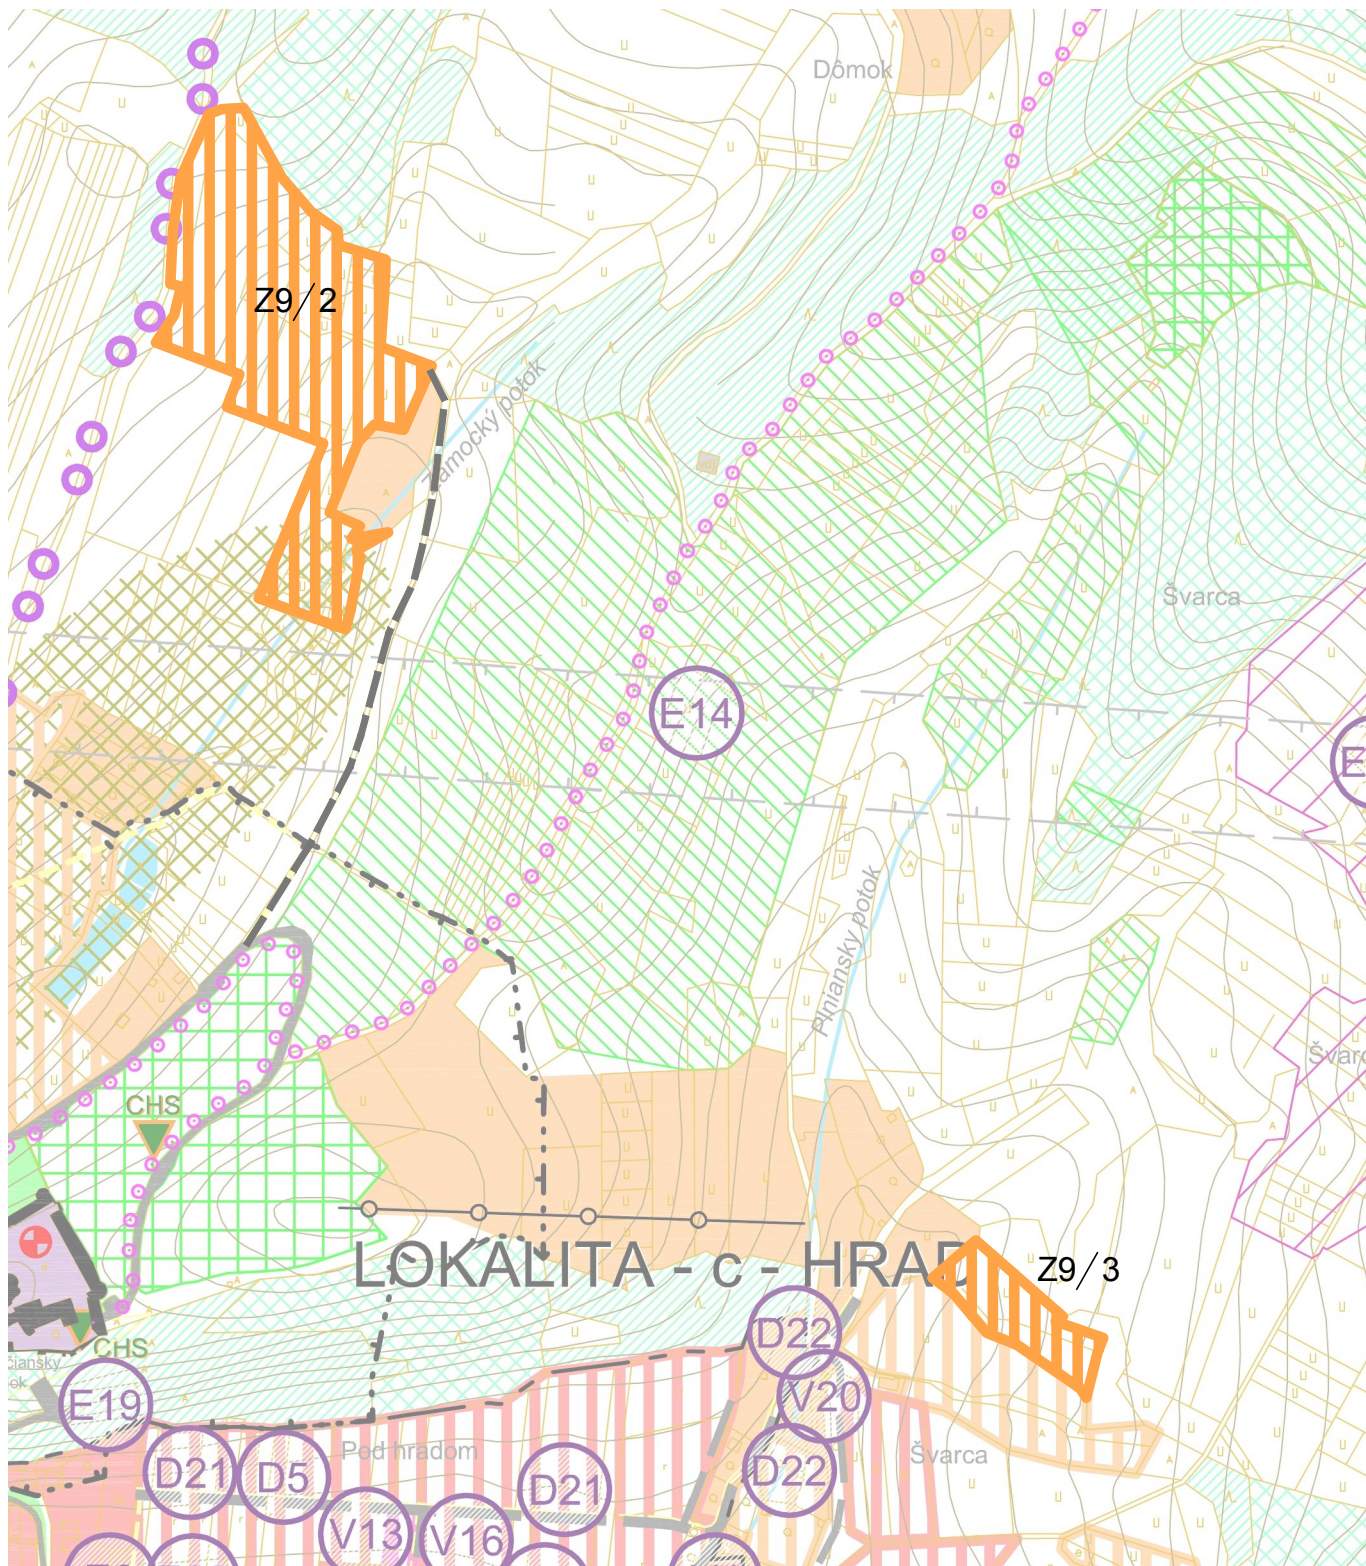

ÚZEMNÝ PLÁN OBCE SLOVENSKÁ ĽUPČA		DÁTUM: 02.2025
- ZMENY A DOPLNKY Č. 9		
OBSTARÁVATEĽ: Obec Slovenská Ľupča		číslo paré
SCHÉMA ZÁVÄZNEJ ČASTI RIEŠENIA		
VEREJNOPROSPEŠNÉ STAVBY		
HLAVNÝ RIEŠITEĽ	Ing. arch. Vladimír Paško	
URBANIZMUS	Ing. arch. Ivica Gašparovičová	
		číslo výkresu 13c

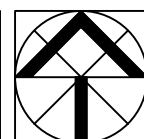

M 1: 5000

číslo výkresu

13c