



ÚZEMNÝ PLÁN OBCE SLOVENSKÁ ĽUPČA

ZMENY A DOPLNKY Č. 9

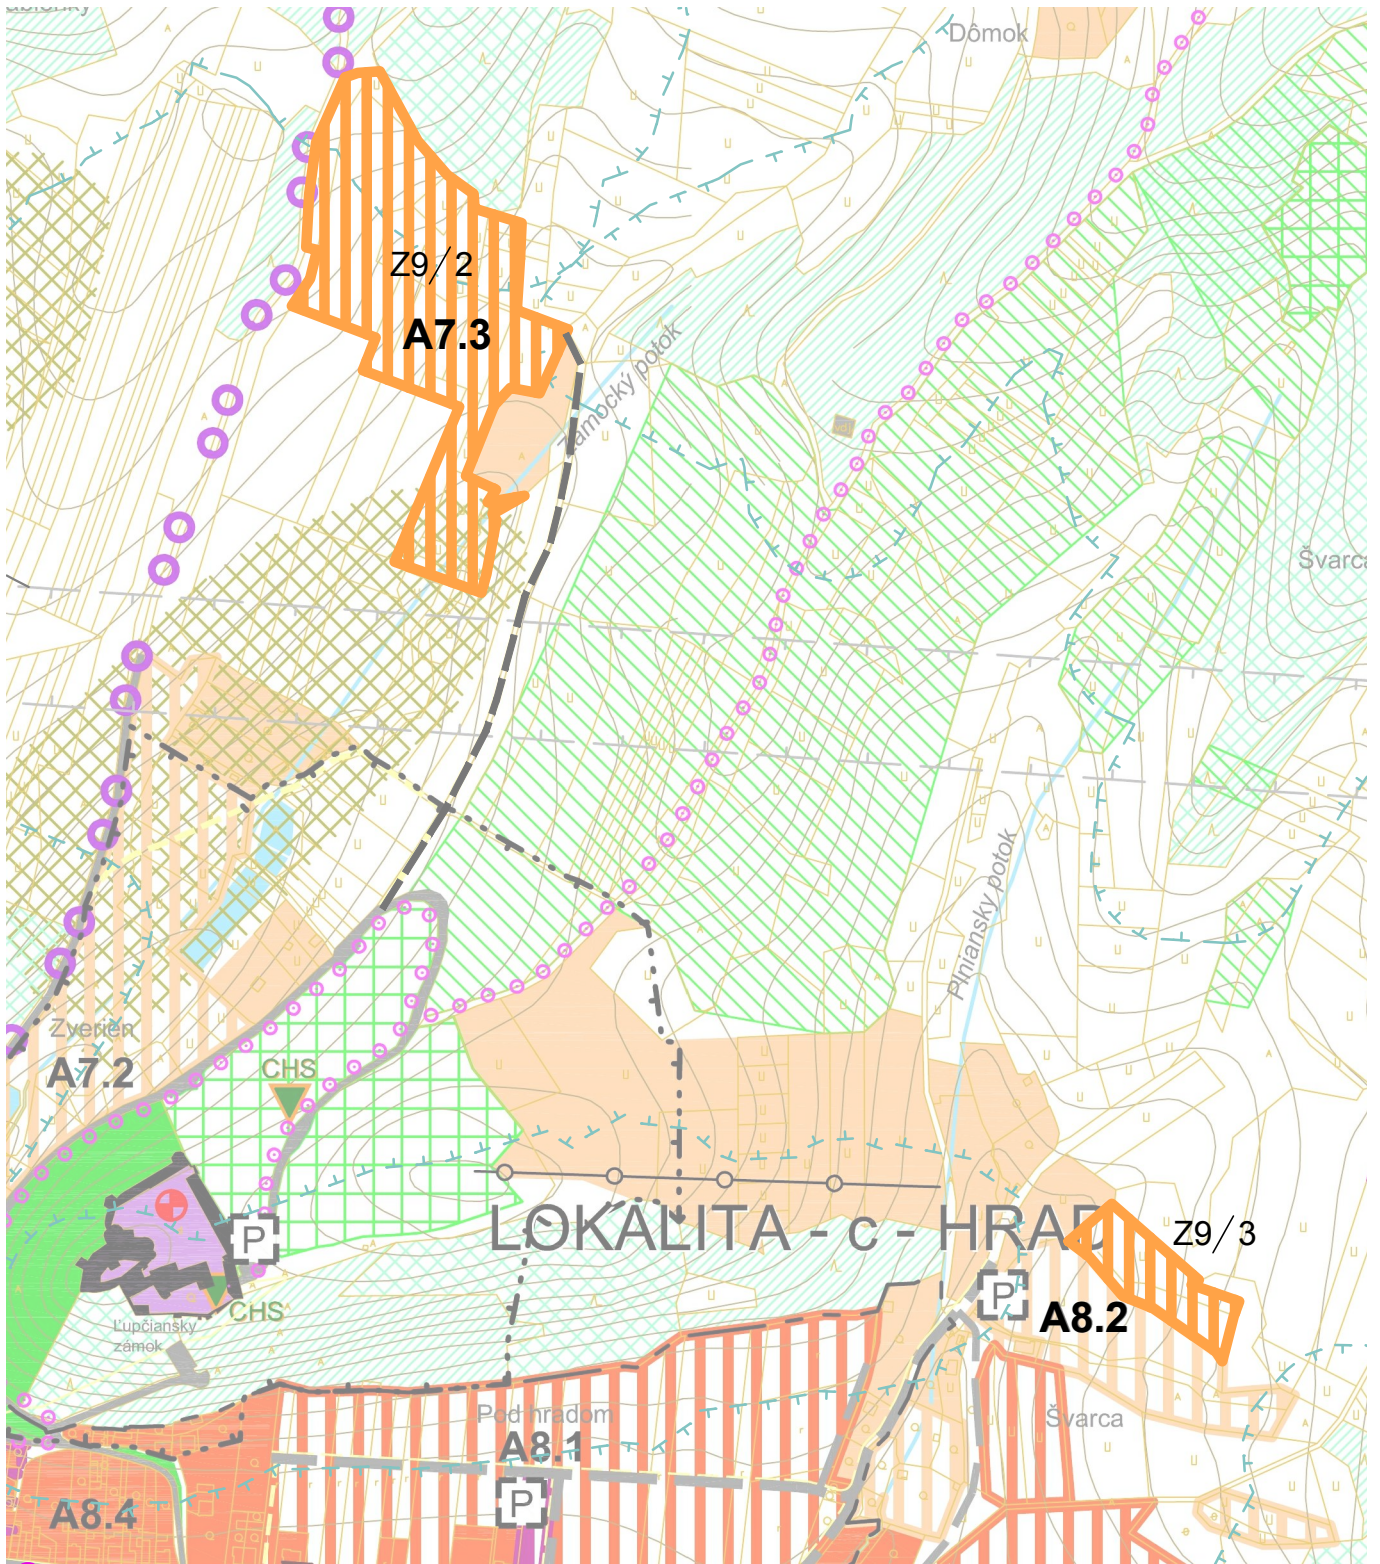

ÚZEMNÝ PLÁN OBCE SLOVENSKÁ ĽUPČA		- ZMENY A DOPLNKY Č. 9	
OBSTARÁVATEĽ: Obec Slovenská Ľupča		DÁTUM: 02.2026	
KOMPLEXNÝ VÝKRES PRIESTOROVÉHO USPORIADANIA A FUNKČNÉHO VYUŽÍVANIA			
HLAVNÝ RIEŠITEĽ	Ing. arch. Vladimír Paško	číslo paré	číslo výkresu
URBANIZMUS	Ing. arch. Ivica Gašparovičová		

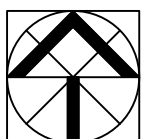

M 1: 5000

6c