
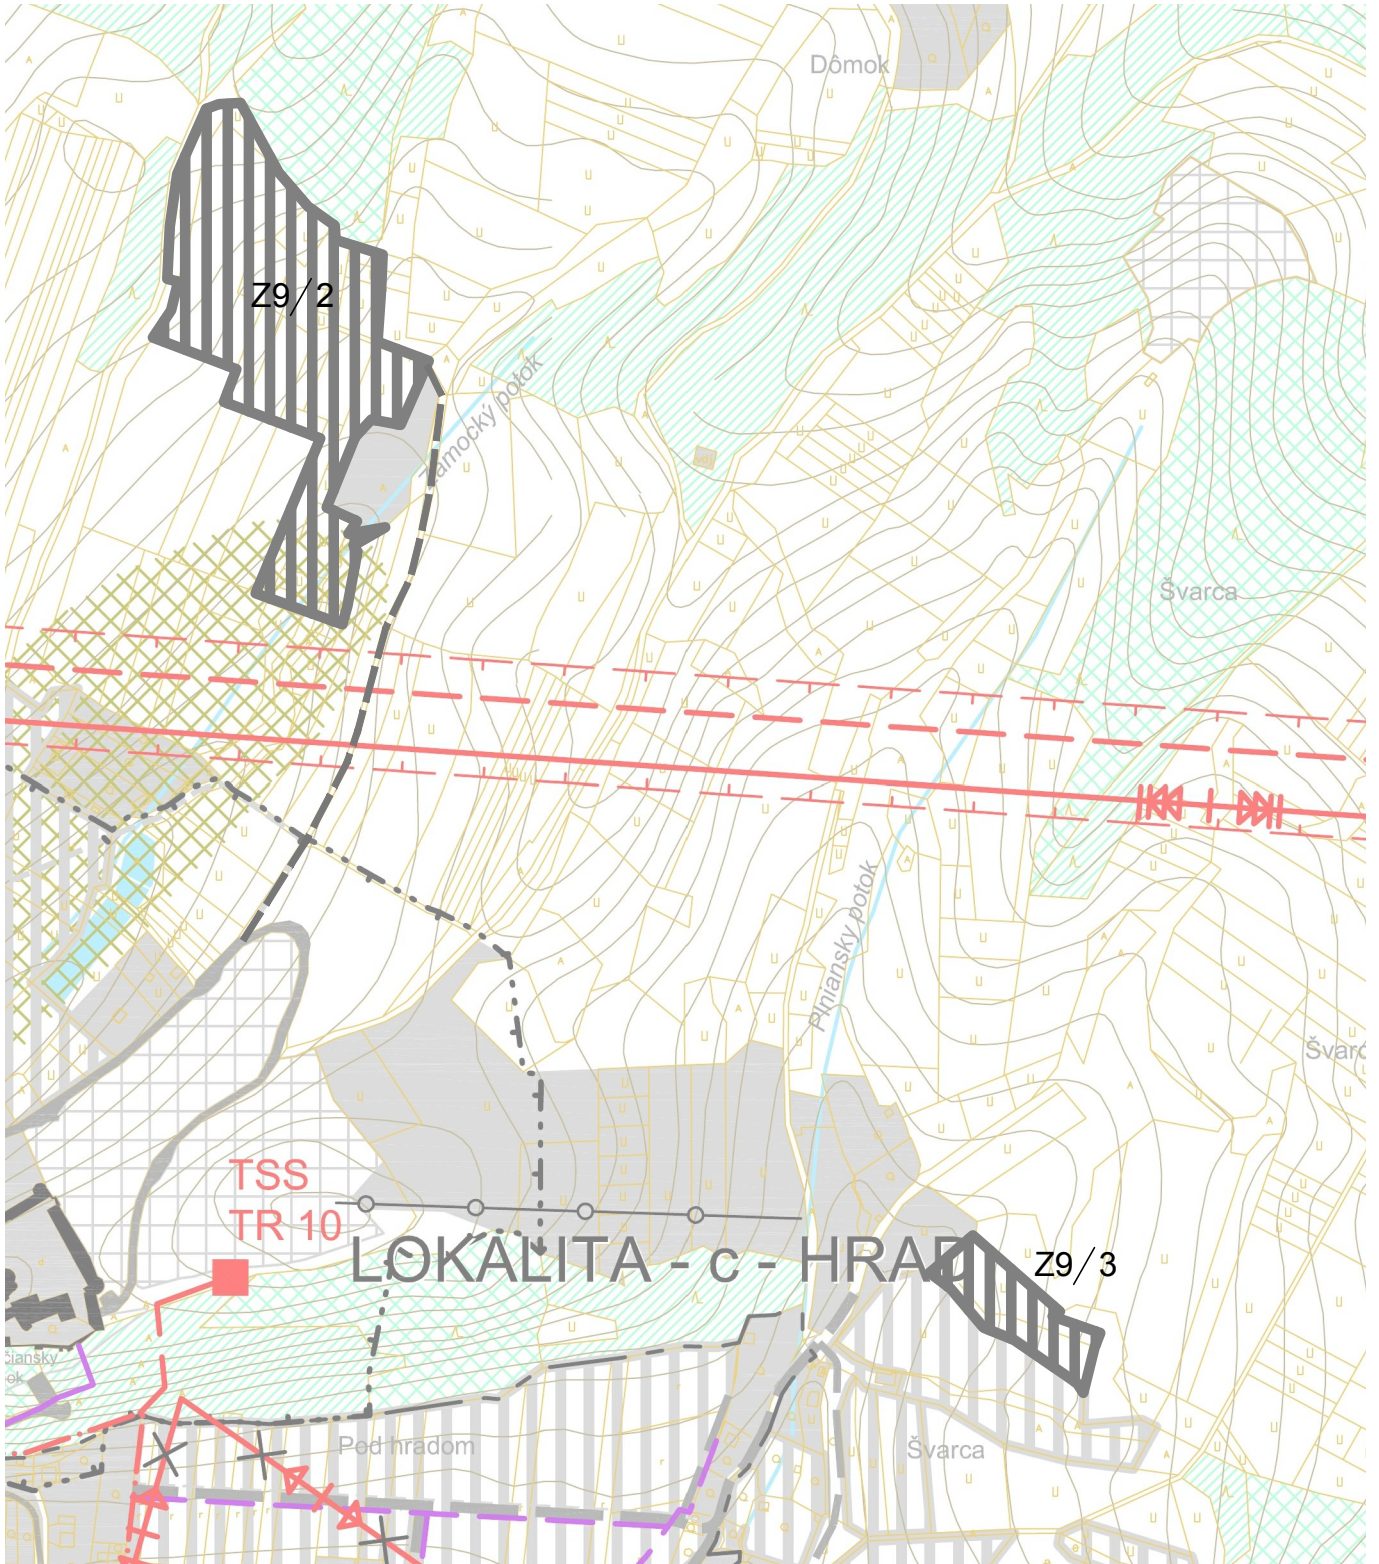


ÚZEMNÝ PLÁN OBCE SLOVENSKÁ ĽUPČA

ZMENY A DOPLNKY Č. 9

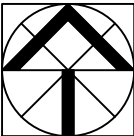

ÚZEMNÝ PLÁN OBCE SLOVENSKÁ ĽUPČA		DÁTUM: 02.2026	
- ZMENY A DOPLNKY Č. 9			
OBSTARÁVATEĽ: Obec Slovenská Ľupča		číslo paré	číslo výkresu
VEREJNÉ TECHNICKÉ VYBAVENIE ENERGETIKA, ZÁSOBOVANIE EL. ENERGIU, TELEKOMUNIKÁCIE			
HLAVNÝ RIEŠITEĽ	Ing. arch. Vladimír Paško	10c	
URBANIZMUS	Ing. arch. Ivica Gašparovičová		
ZÁSOBOVANIE EL. ENERGIU	Ing. Stefan Tropp		

M 1: 5000

číslo výkresu

10c