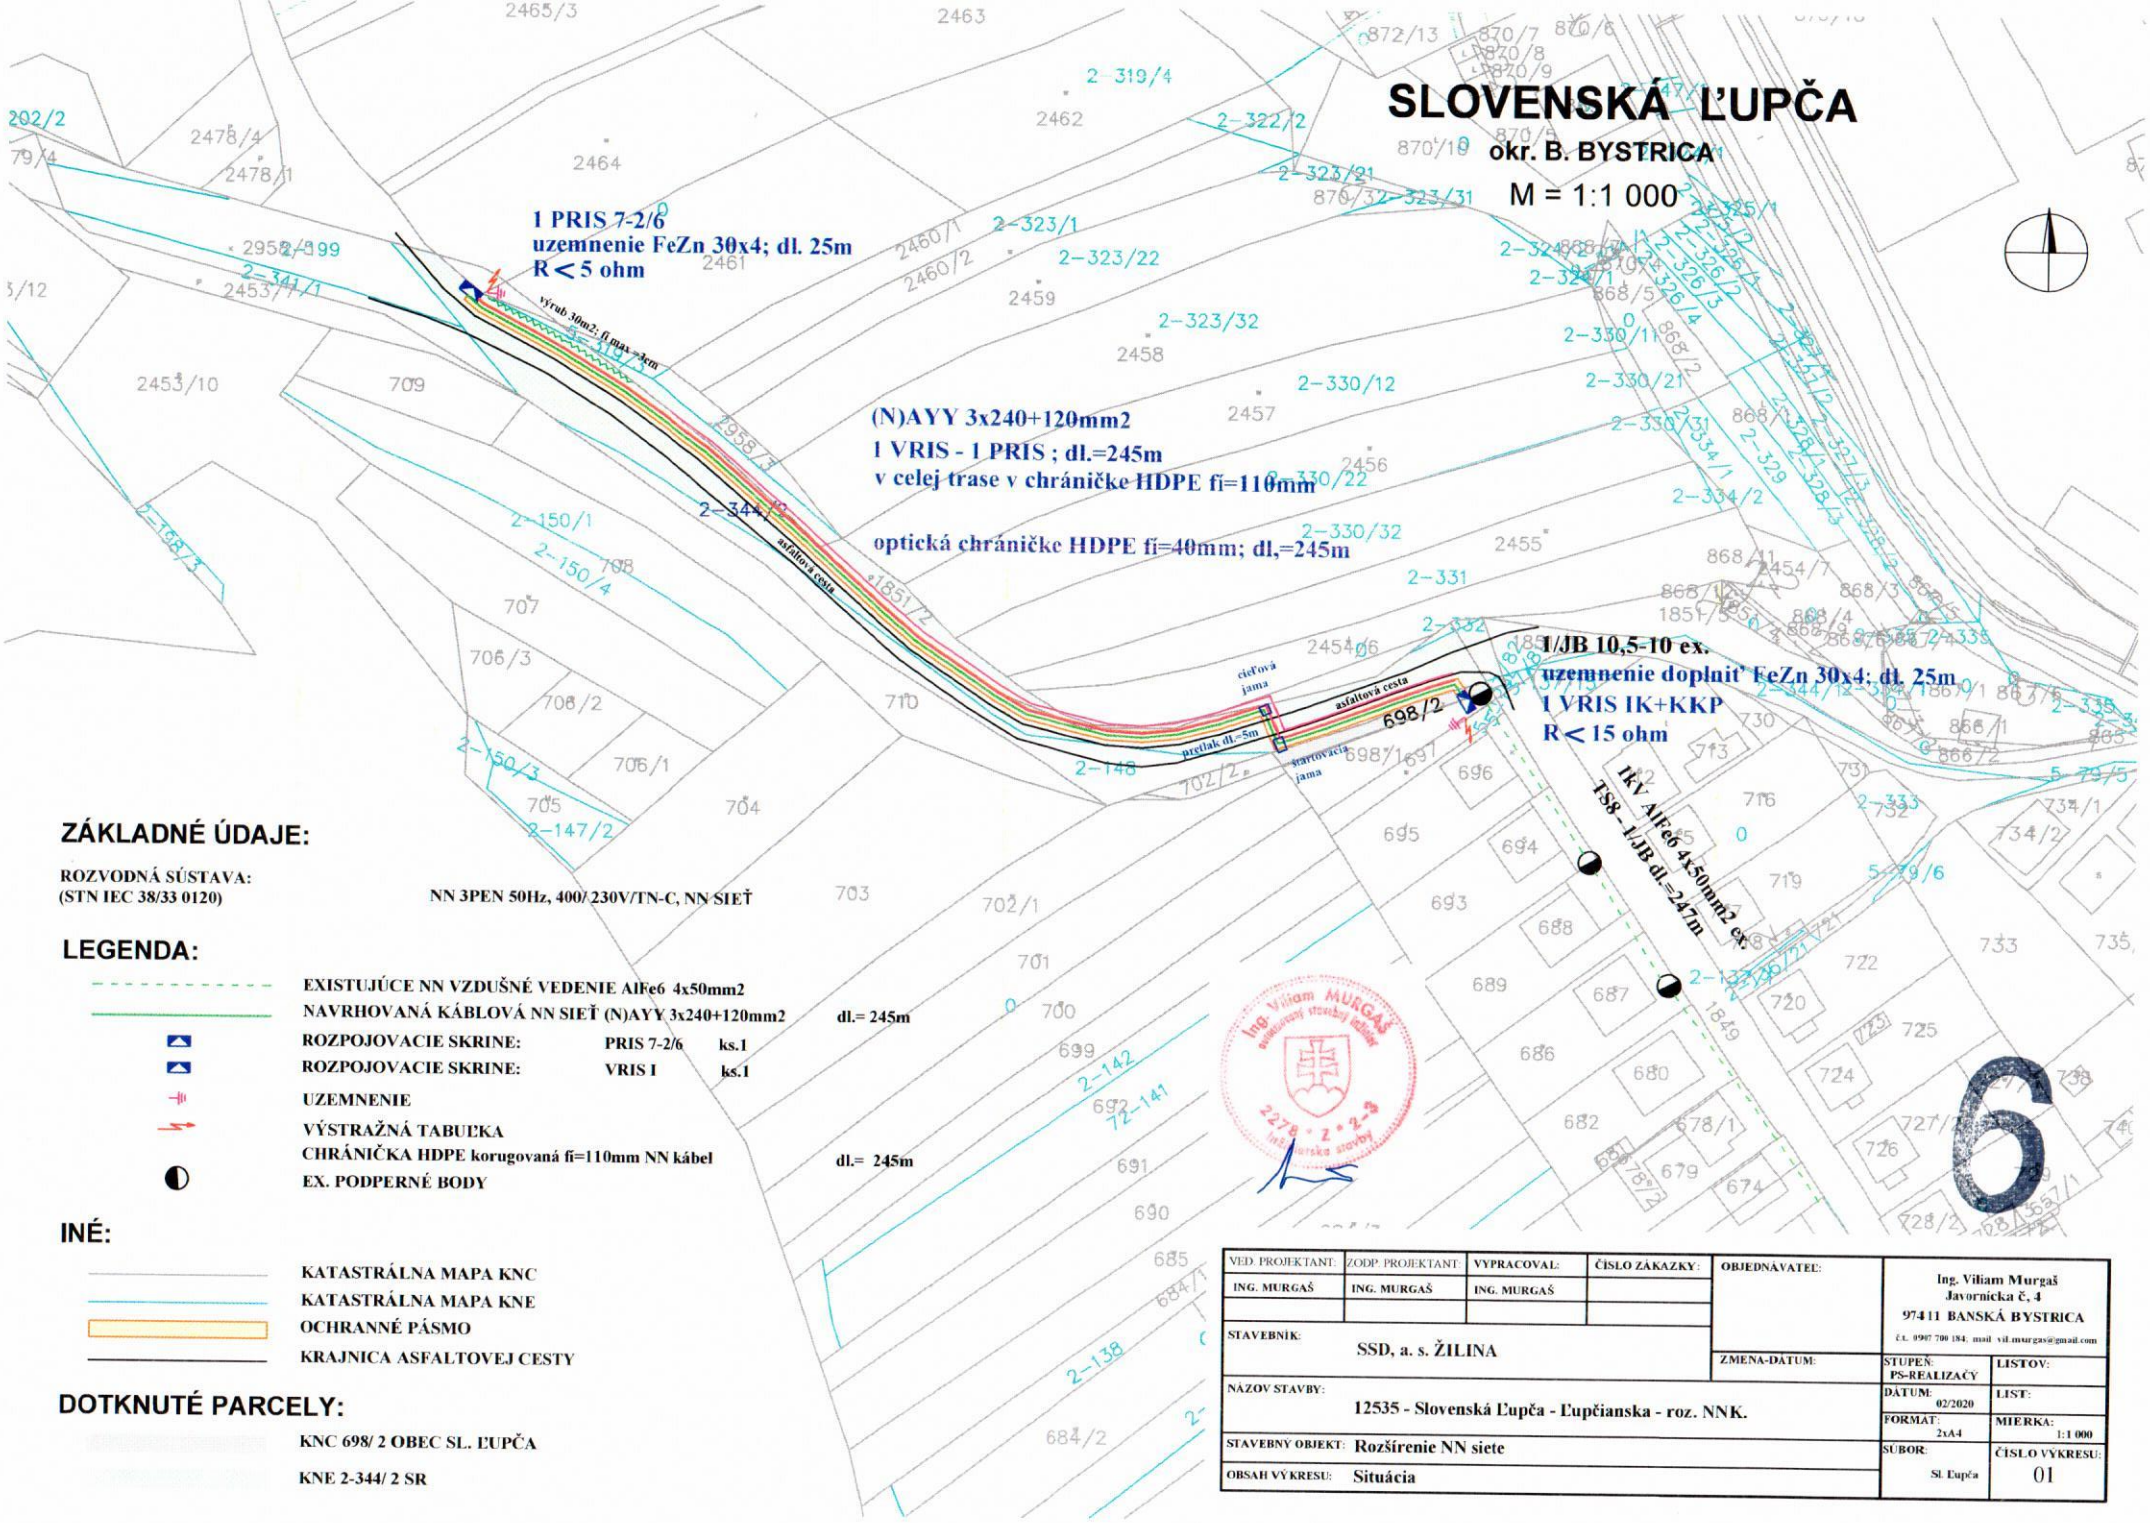

ZÁKLADNÉ ÚDAJE:

ROZVODNÁ SÚSTAVA:
(STN IEC 38/33 0120) NN 3PEN 50Hz, 400/ 230V/TN-C, NN SIEŤ

LEGENDA:

EXISTUJÚCE NN VZDUŠNÉ VEDENIE AlFe6 4x50mm2			
NAVRHOVANÁ KÁBLOVÁ NN SIEŤ (N)AYY 3x240+120mm2			dl.= 245m
ROZPOJOVACIE SKRINE:	PRIS 7-2/6	ks.1	
ROZPOJOVACIE SKRINE:	VRIS 1	ks.1	
UZEMNENIE			
VÝSTRAŽNÁ TABUĽKA			
CHRÁNIČKA HDPE korugovaná fi=110mm NN kábel			dl.= 245m
EX. PODPERNÉ BODY			

INÉ:

- KATASTRÁLNA MAPA KNC
- KATASTRÁLNA MAPA KNE
- OCHRANNÉ PÁSMO
- KRAJNICA ASFALTOVEJ CESTY

DOTKNUTÉ PARCELY:

KNC 698/ 2 OBEC SL. ĽUPČA

KNE 2-344/ 2 SR

VED. PROJEKTANT:	ZODP. PROJEKTANT:	VYPRACOVAL:	ČÍSLO ZÁKAZKY:	OBJEDNÁVATEĽ:	Ing. Viliam Murgaš Javornicka č, 4 974 11 BANSKÁ BYSTRICA čt. 0907 700 184; mail: vil.murgas@gmail.com	
ING. MURGAŠ	ING. MURGAŠ	ING. MURGAŠ				
STAVEBNÍK: SSD, a. s. ŽILINA				ZMENA-DÁTUM:	STUPEŇ: PS-REALIZAČÝ	LISTOV:
NÁZOV STAVBY: 12535 - Slovenská Ľupča - Ľupčianska - roz. NNK.					DÁTUM: 02/2020	LIST:
STAVEBNÝ OBJEKT: Rozšírenie NN siete					FORMAT: 2xA4	MIERKA: 1:1 000
OBSAH VÝKRESU: Situácia					SÚBOR: SL Ľupča	ČÍSLO VÝKRESU: 01