


# ÚZEMNÝ PLÁN OBCE SLOVENSKÁ ĽUPČA

## ZMENY A DOPLNKY Č. 9

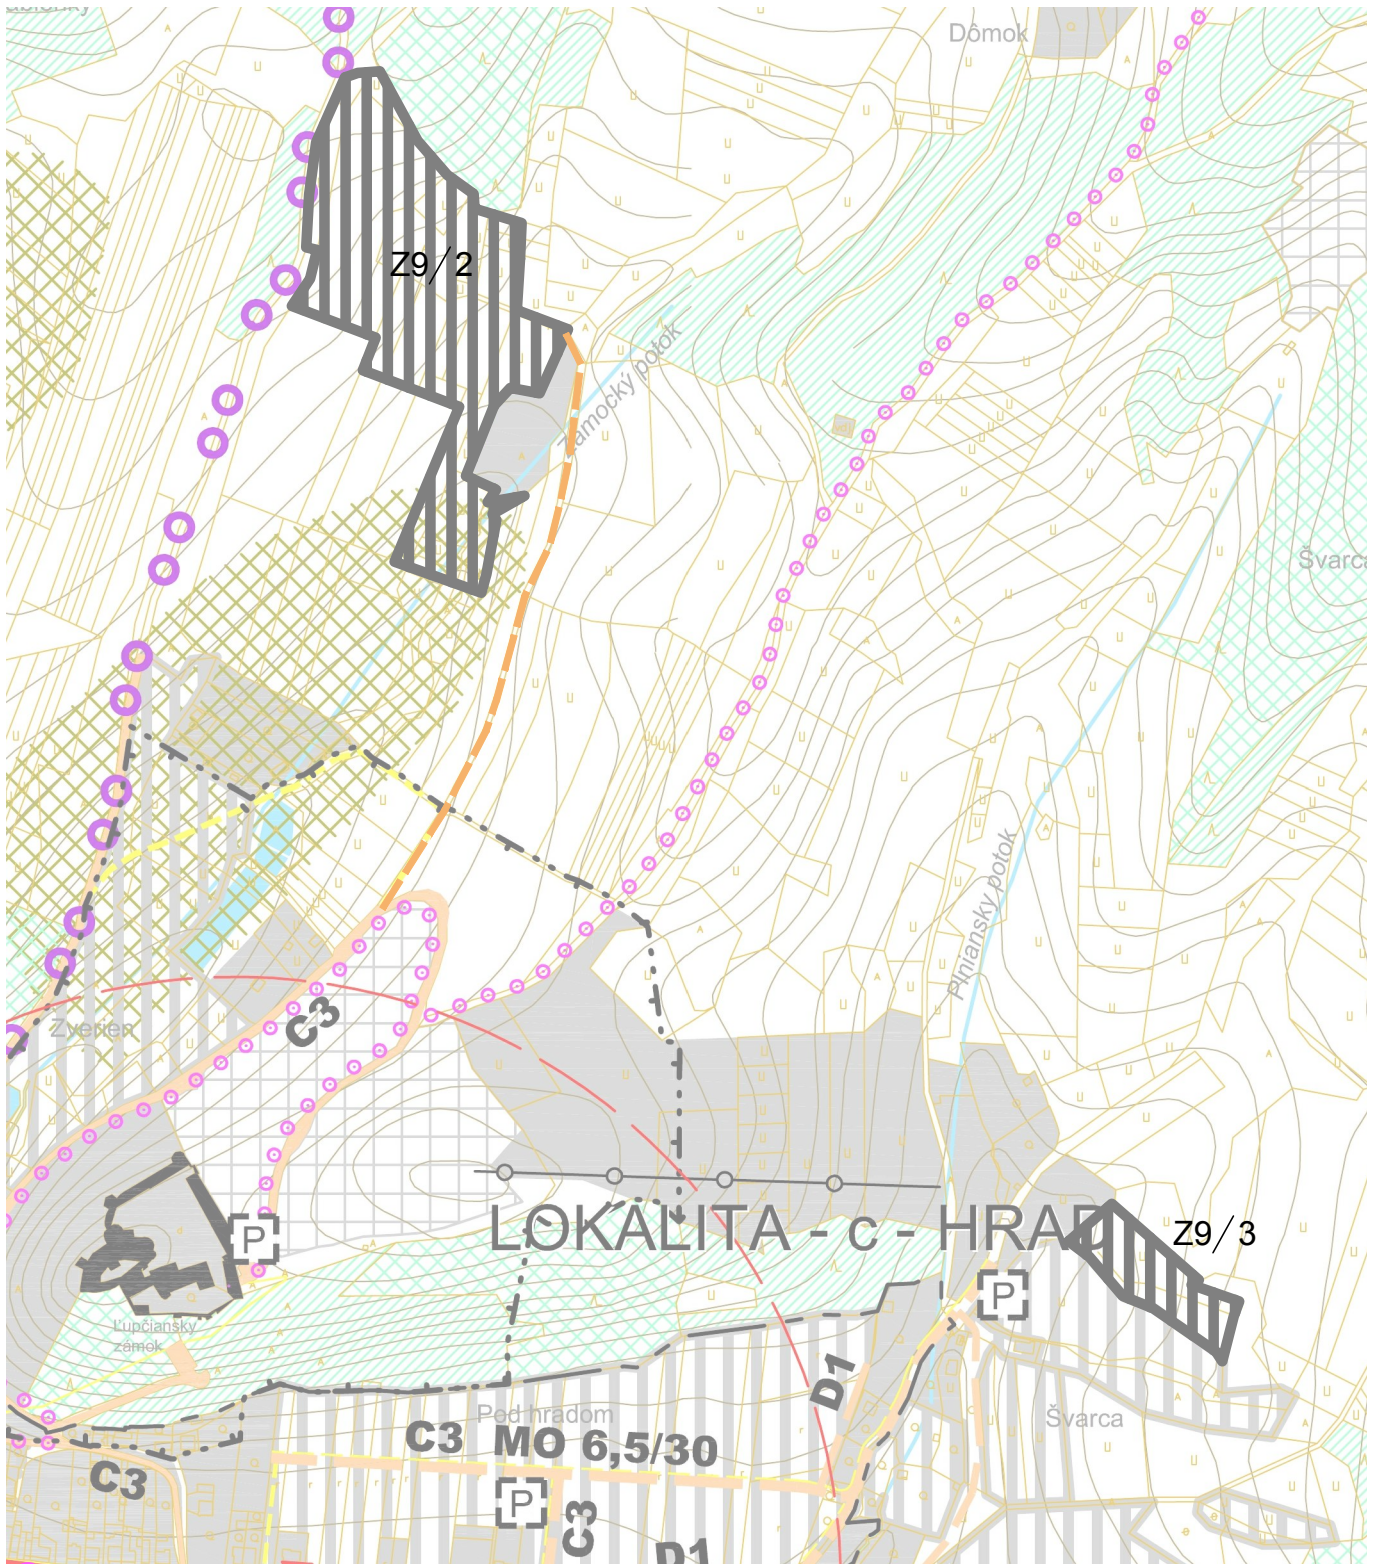

### ÚZEMNÝ PLÁN OBCE SLOVENSKÁ ĽUPČA - ZMENY A DOPLNKY Č. 9

OBSTARÁVATEĽ: Obec Slovenská Ľupča

DÁTUM:  
02.2026

VEREJNÉ DOPRAVNÉ VYBAVENIE

HLAVNÝ RIEŠITEĽ	Ing. arch. Vladimír Paško
URBANIZMUS	Ing. arch. Ivica Gašparovičová

číslo paré



M 1: 5000

číslo výkresu

**7c**