
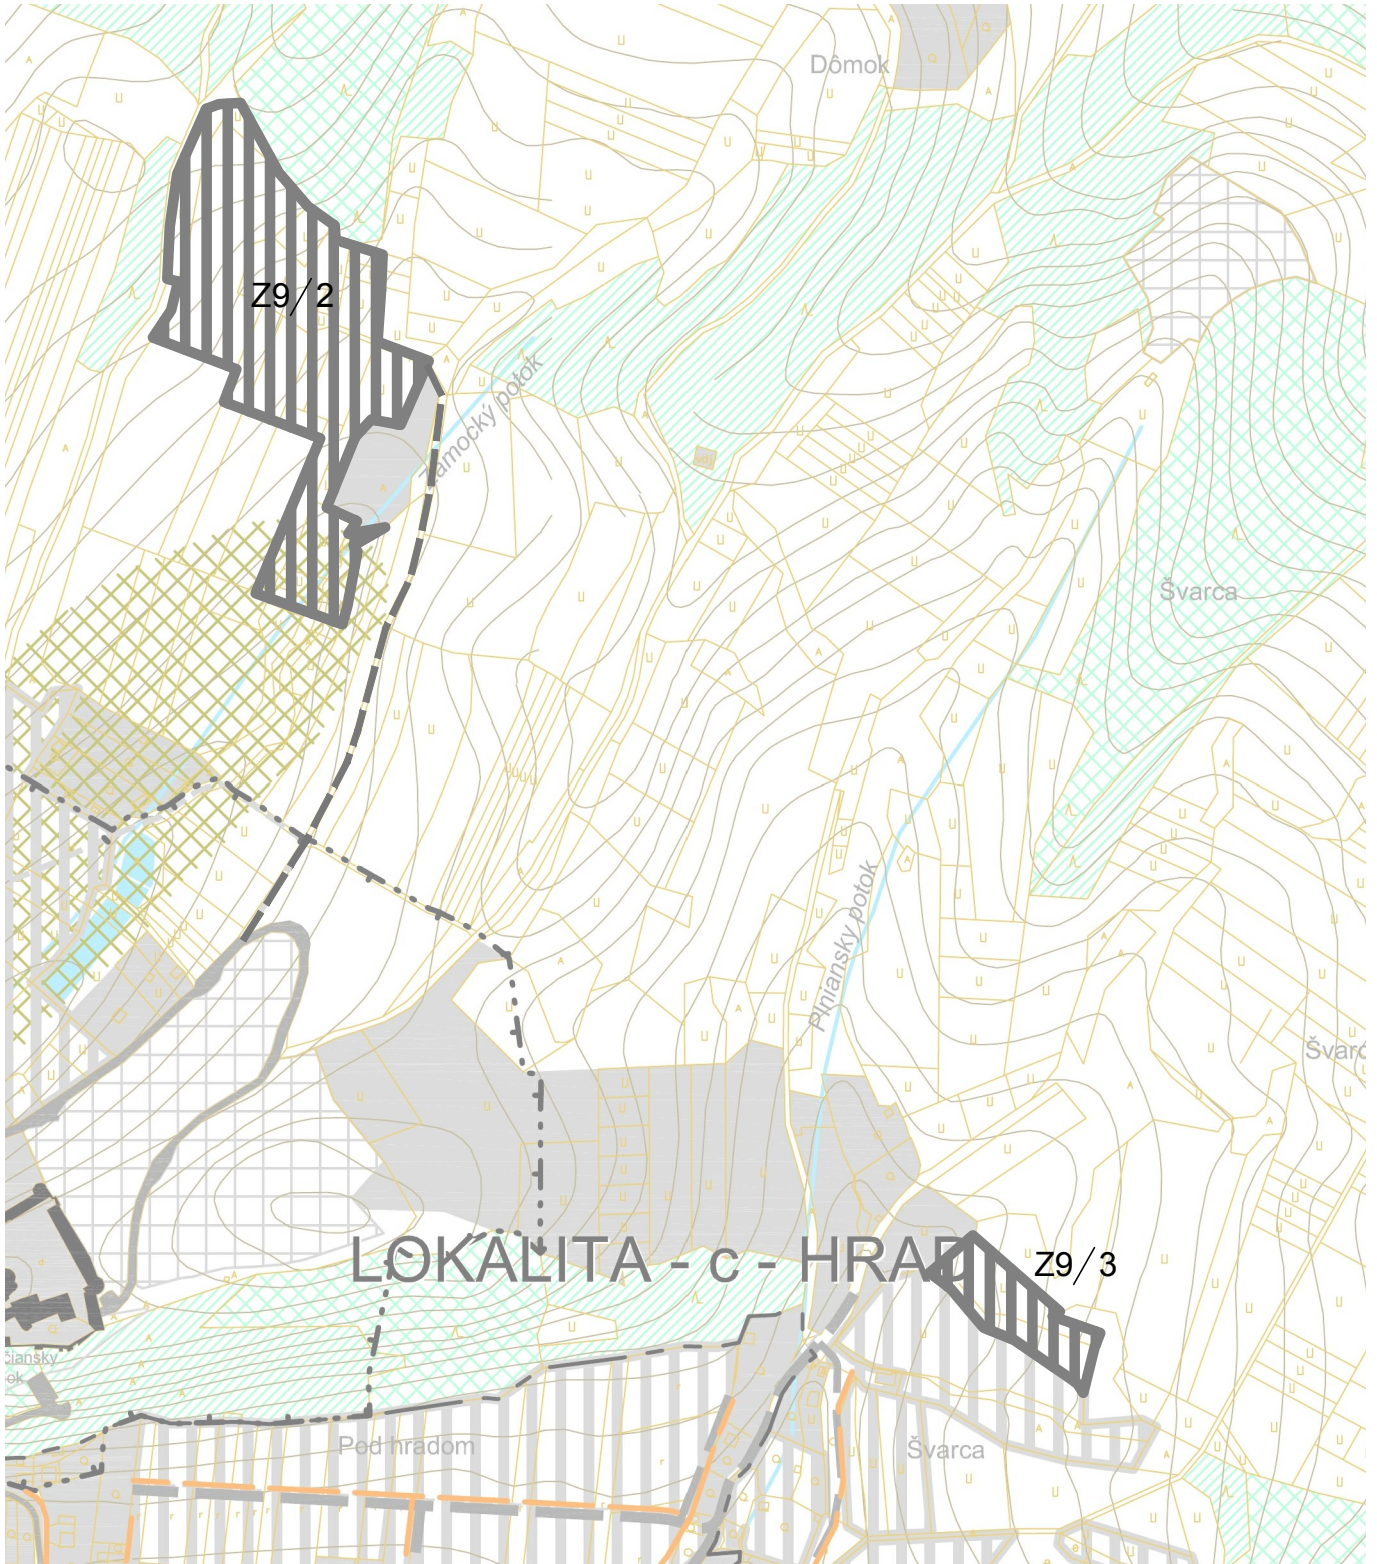


ÚZEMNÝ PLÁN OBCE SLOVENSKÁ ĽUPČA

ZMENY A DOPLNKY Č. 9

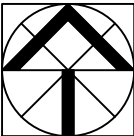

ÚZEMNÝ PLÁN OBCE SLOVENSKÁ ĽUPČA		DÁTUM: 02.2026	
- ZMENY A DOPLNKY Č. 9			
OBSTARÁVATEĽ: Obec Slovenská Ľupča		číslo paré	číslo výkresu
VEREJNÉ TECHNICKÉ VYBAVENIE			
ENERGETIKA, ZÁSODOVANIE PLYNOM, ZÁSODOVANIE TEPLOM			
HLAVNÝ RIEŠITEĽ	Ing. arch. Vladimír Paško		
URBANIZMUS	Ing. arch. Ivica Gašparovičová		
ZÁSODOVANIE PLYNOM	Ing. Stefan Tropp	11c	

M 1: 5000

11c