
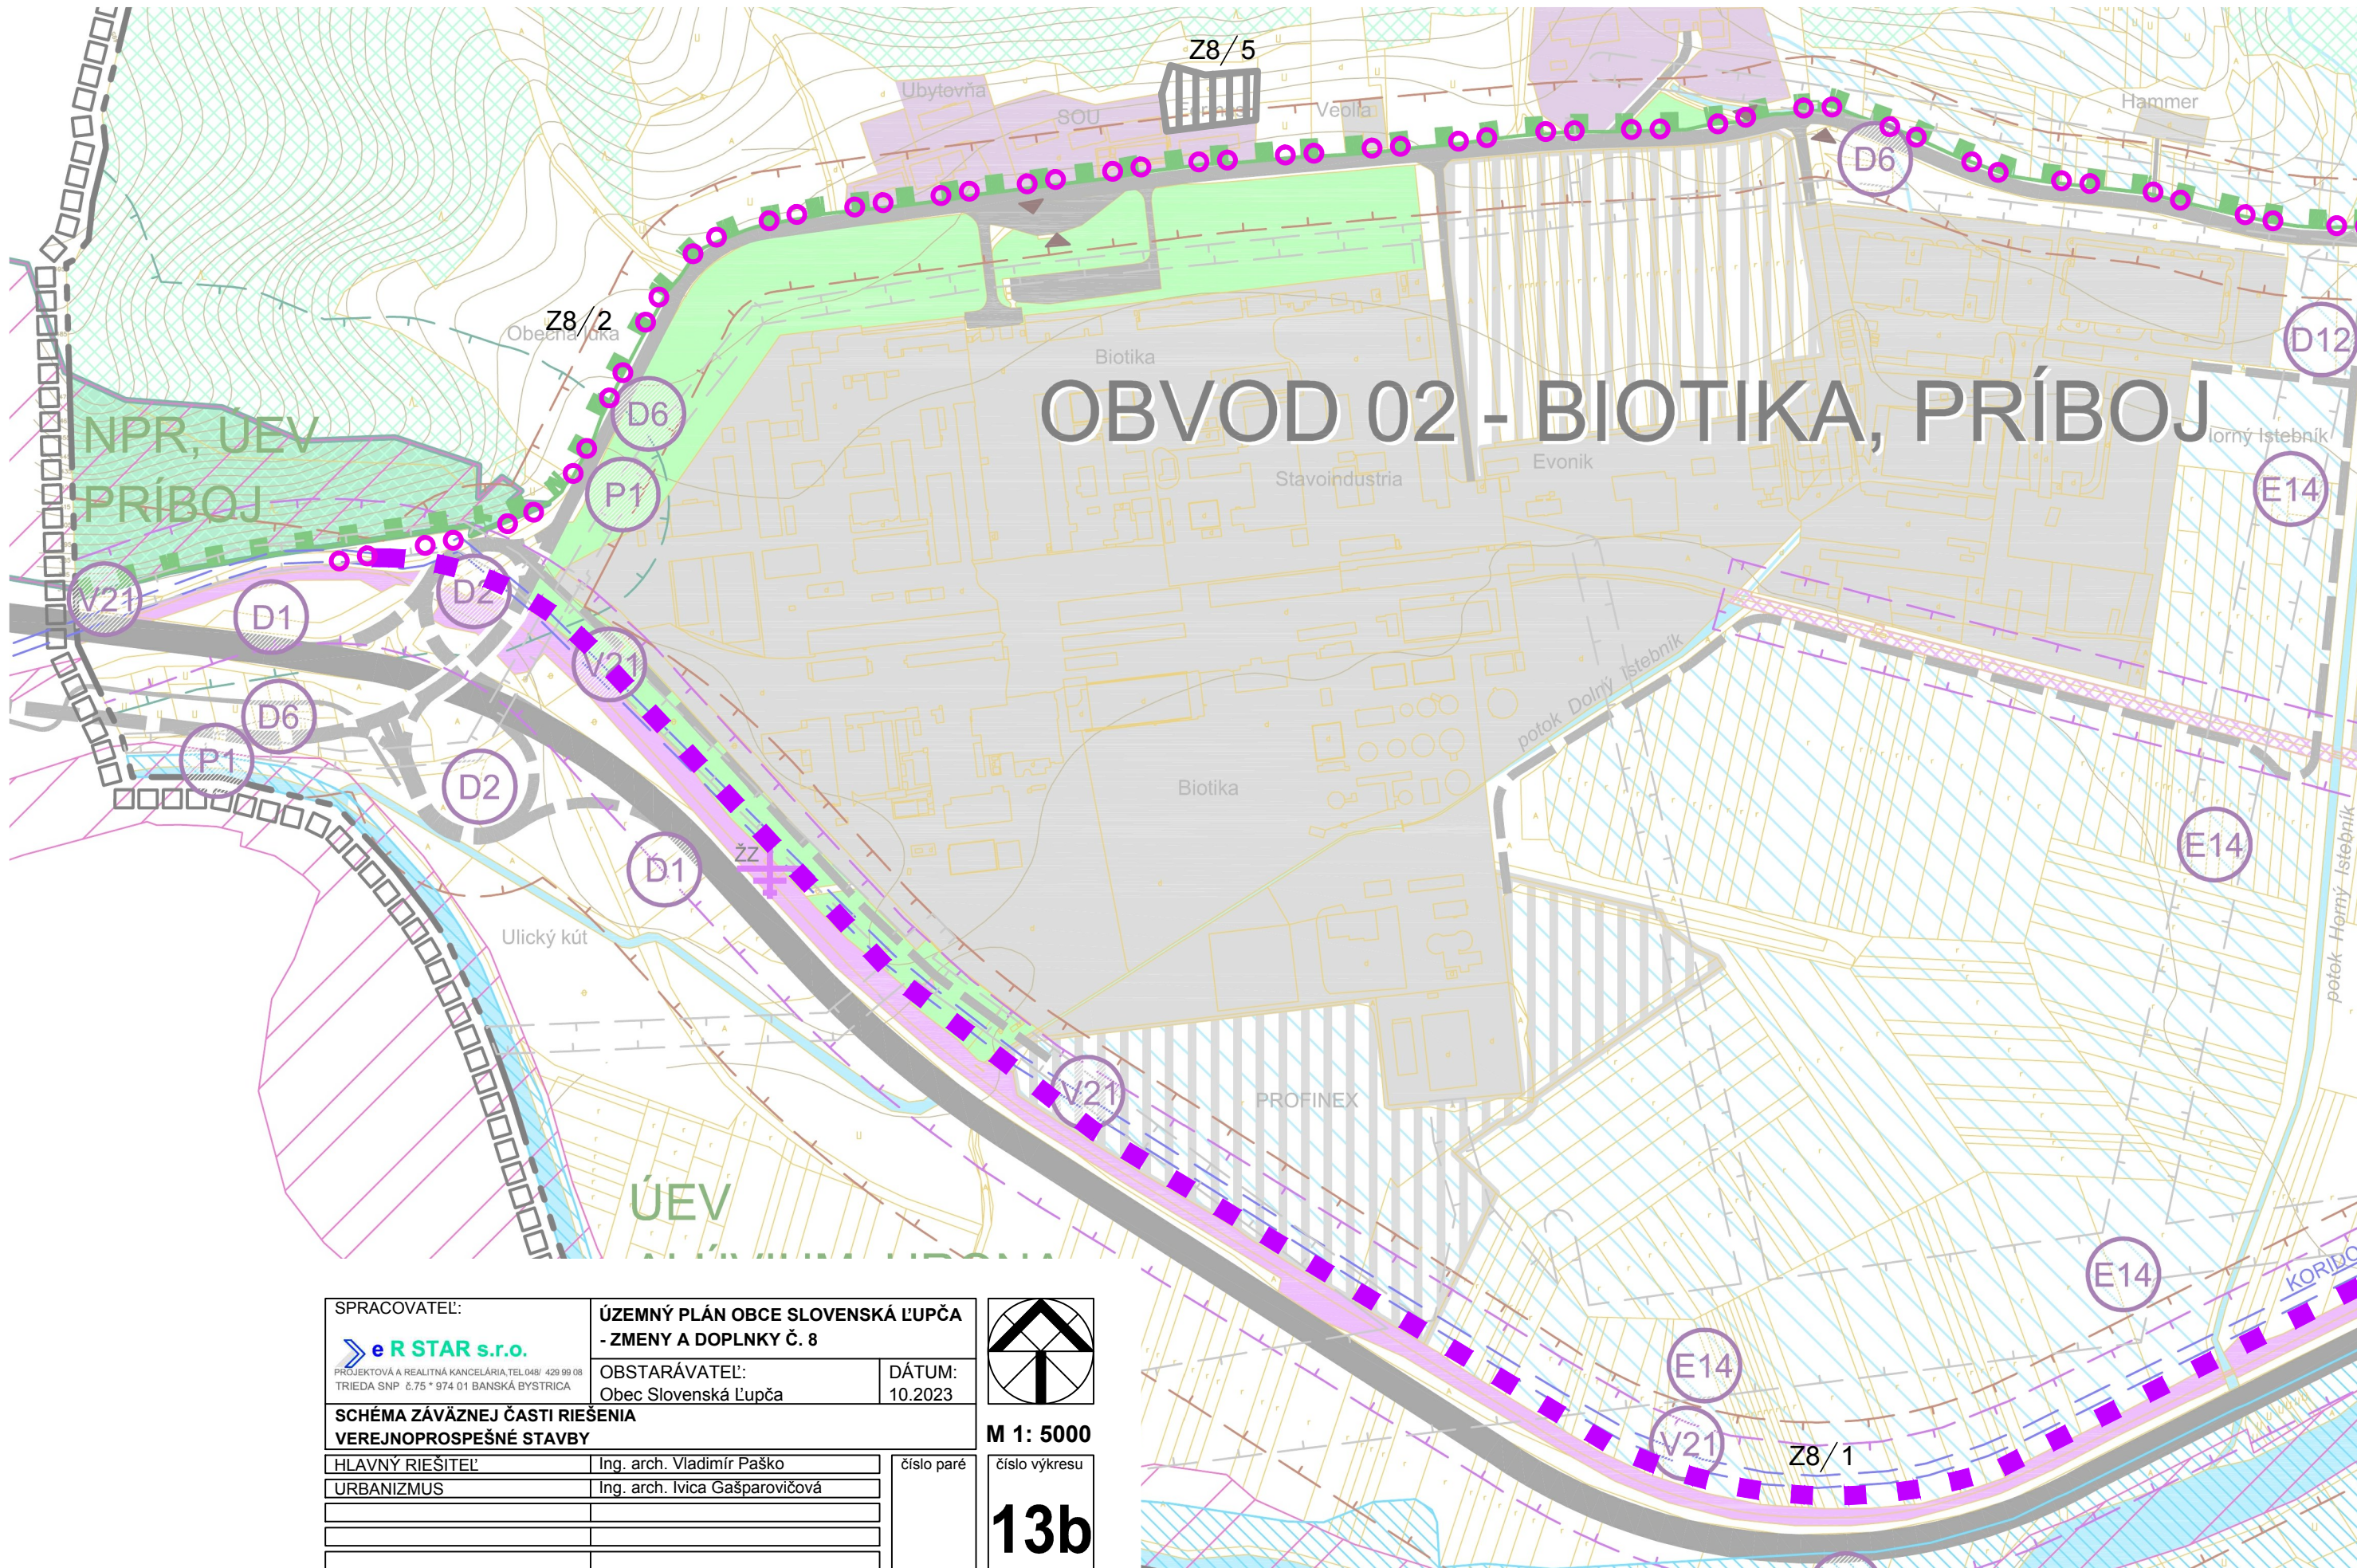



ÚZEMNÝ PLÁN OBCE SLOVENSKÁ ĽUPČA
ZMENY A DOPLNKY č. 8

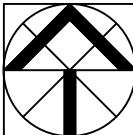

SPRACOVATEĽ:		ÚZEMNÝ PLÁN OBCE SLOVENSKÁ ĽUPČA - ZMENY A DOPLNKY Č. 8			
 PROJEKTOVÁ A REALITNÁ KANCELÁRIA, TEL.048/ 429 99 08 TRIEDA SNP. 6.75 * 974 01 BANSKÁ BYSTRICA		OBSTARÁVATEĽ: Obec Slovenská Ľupča			DÁTUM: 10.2023
SCHÉMA ZÁVÄZNEJ ČASTI RIEŠENIA VEREJNOPROSPEŠNÉ STAVBY					M 1: 5000
HLAVNÝ RIEŠITEĽ		Ing. arch. Vladimír Paško		číslo paré	číslo výkresu 13b
URBANIZMUS		Ing. arch. Ivica Gašparovičová			