
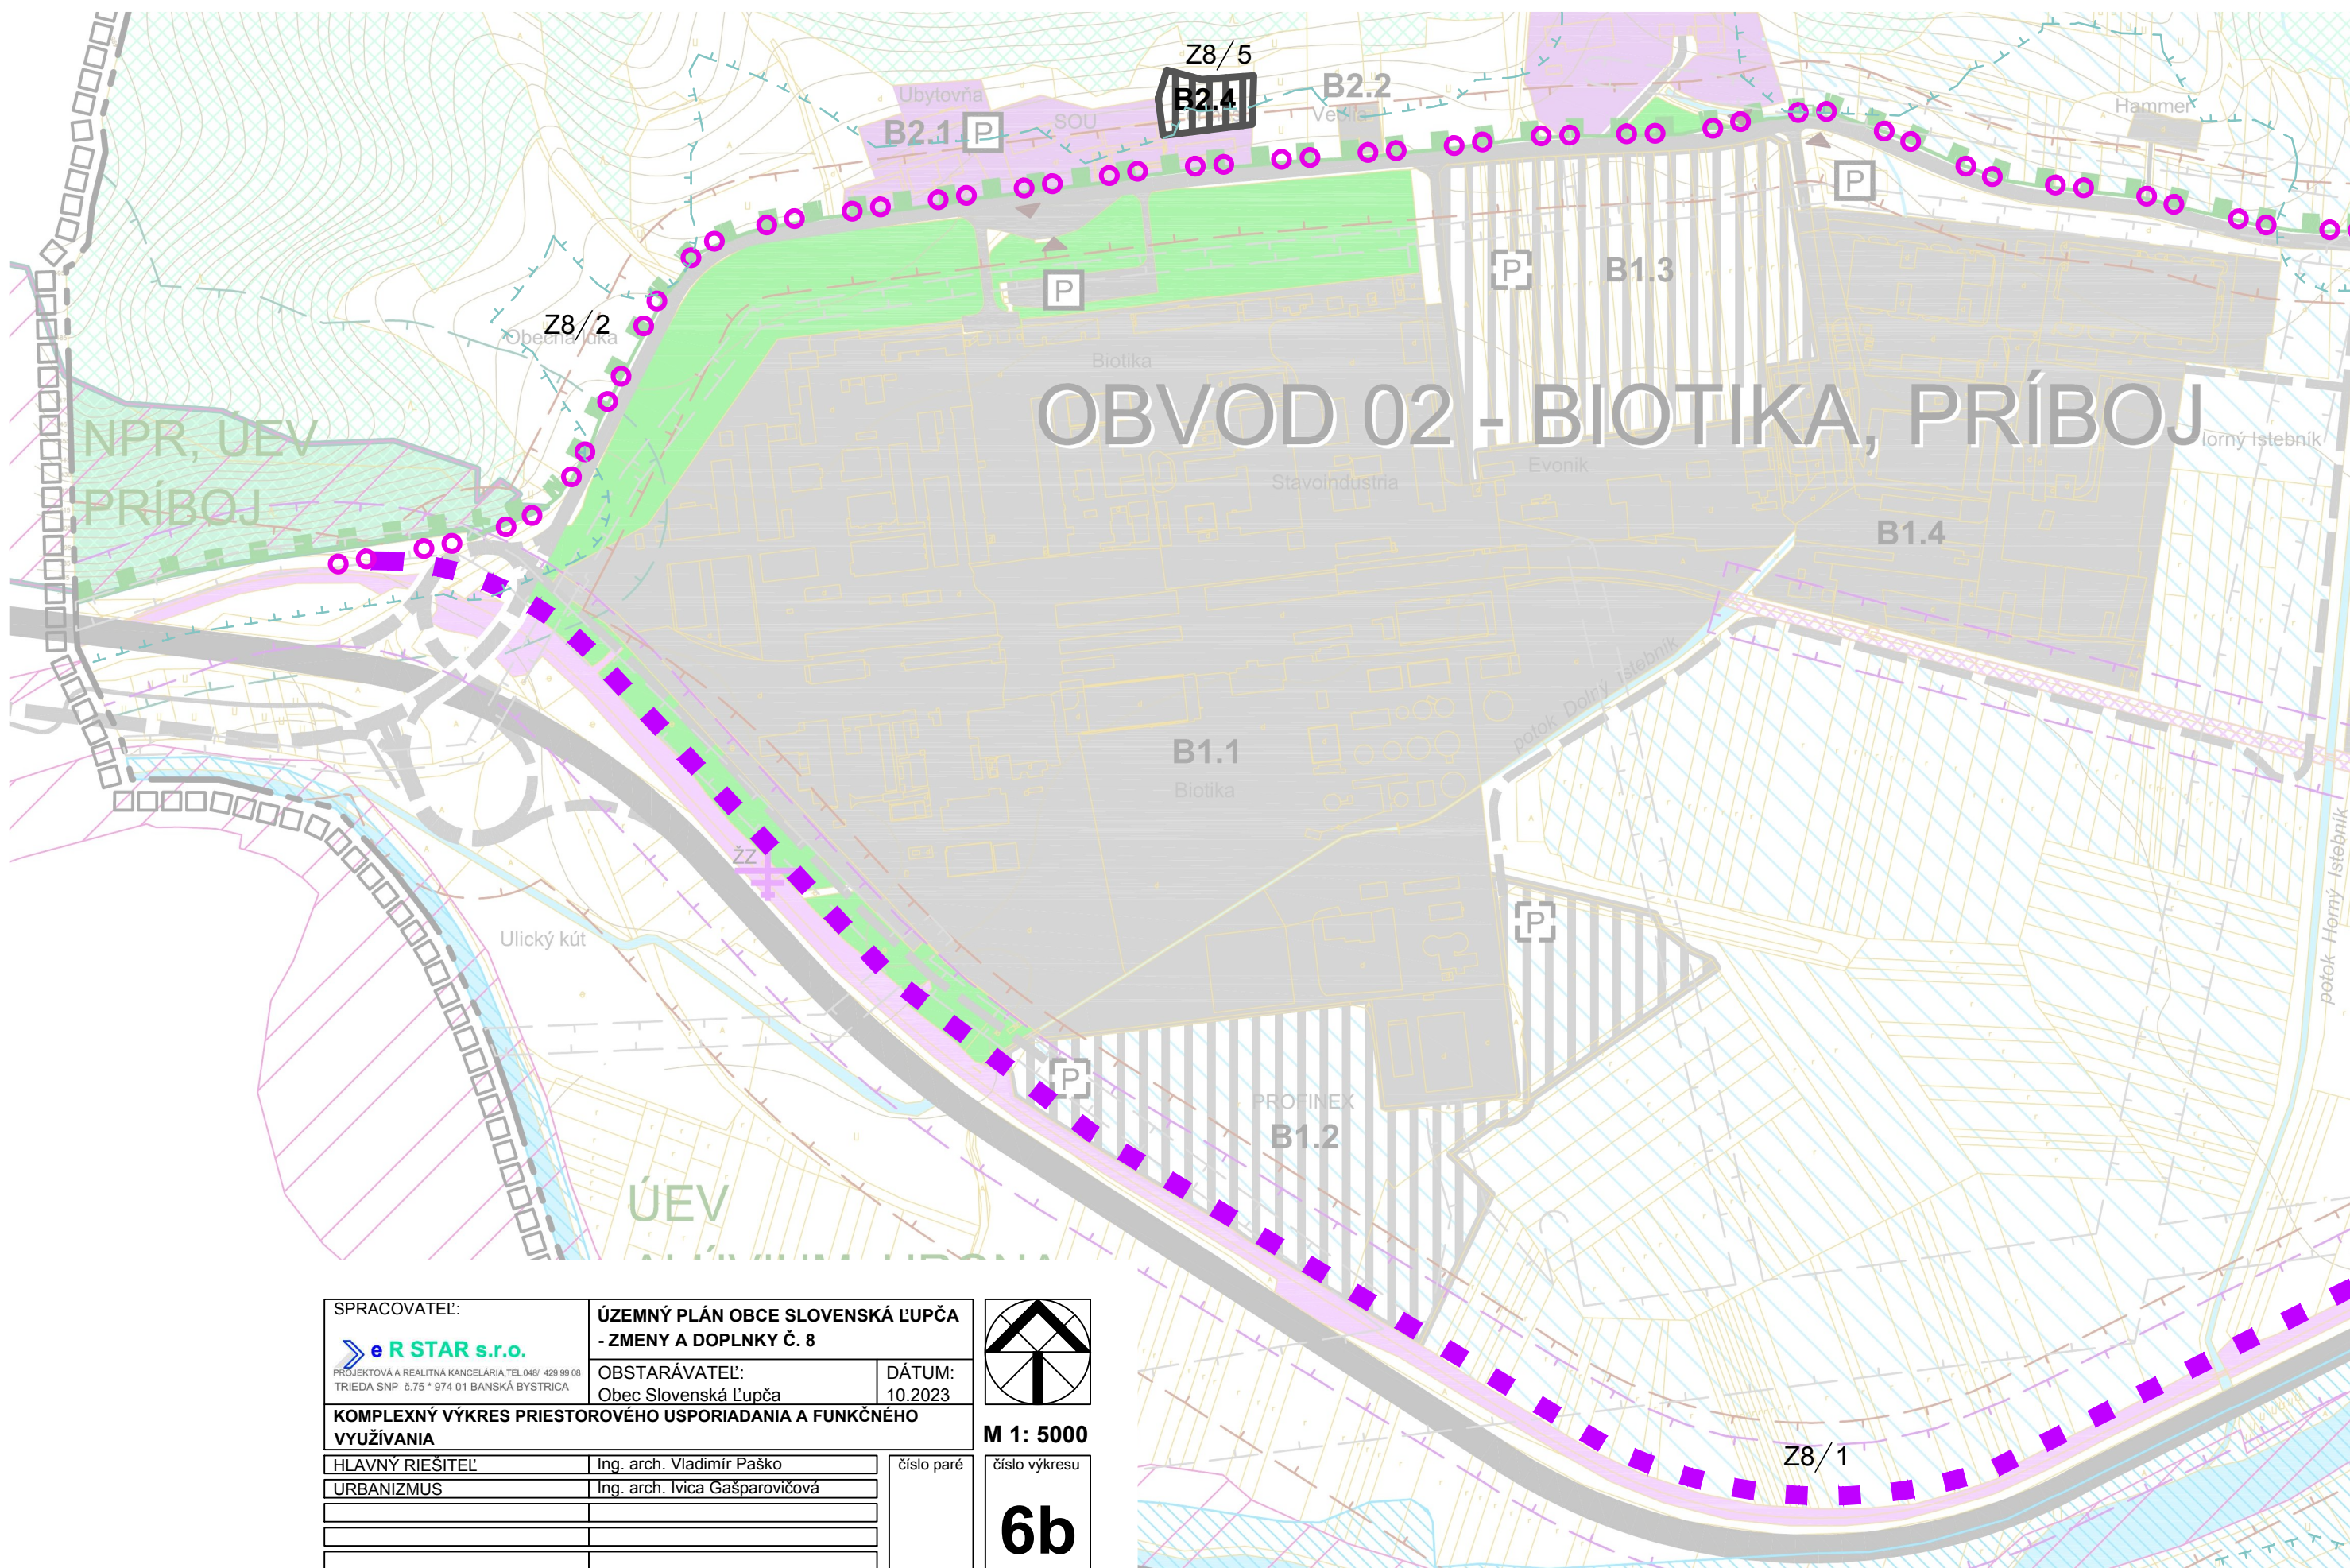



ÚZEMNÝ PLÁN OBCE SLOVENSKÁ ĽUPČA
ZMENY A DOPLNKY č. 8

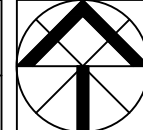

SPRACOVATEĽ:		ÚZEMNÝ PLÁN OBCE SLOVENSKÁ ĽUPČA - ZMENY A DOPLNKY Č. 8			
 PROJEKTOVÁ A REALITNÁ KANCELÁRIA, TEL. 048/ 429 99 08 TRIEDA SNP č. 75 + 974 01 BANSKÁ BYSTRICA		OBSTARÁVATEĽ: Obec Slovenská Ľupča			DÁTUM: 10.2023
KOMPLEXNÝ VÝKRES PRIESTOROVÉHO USPORIADANIA A FUNKČNÉHO VYUŽÍVANIA					
HLAVNÝ RIEŠITEĽ		Ing. arch. Vladimír Paško		číslo paré	číslo výkresu 6b
URBANIZMUS		Ing. arch. Ivica Gašparovičová			