




ÚZEMNÝ PLÁN OBCE SLOVENSKÁ L'UPČA

ZMENY A DOPLNKY č. 8

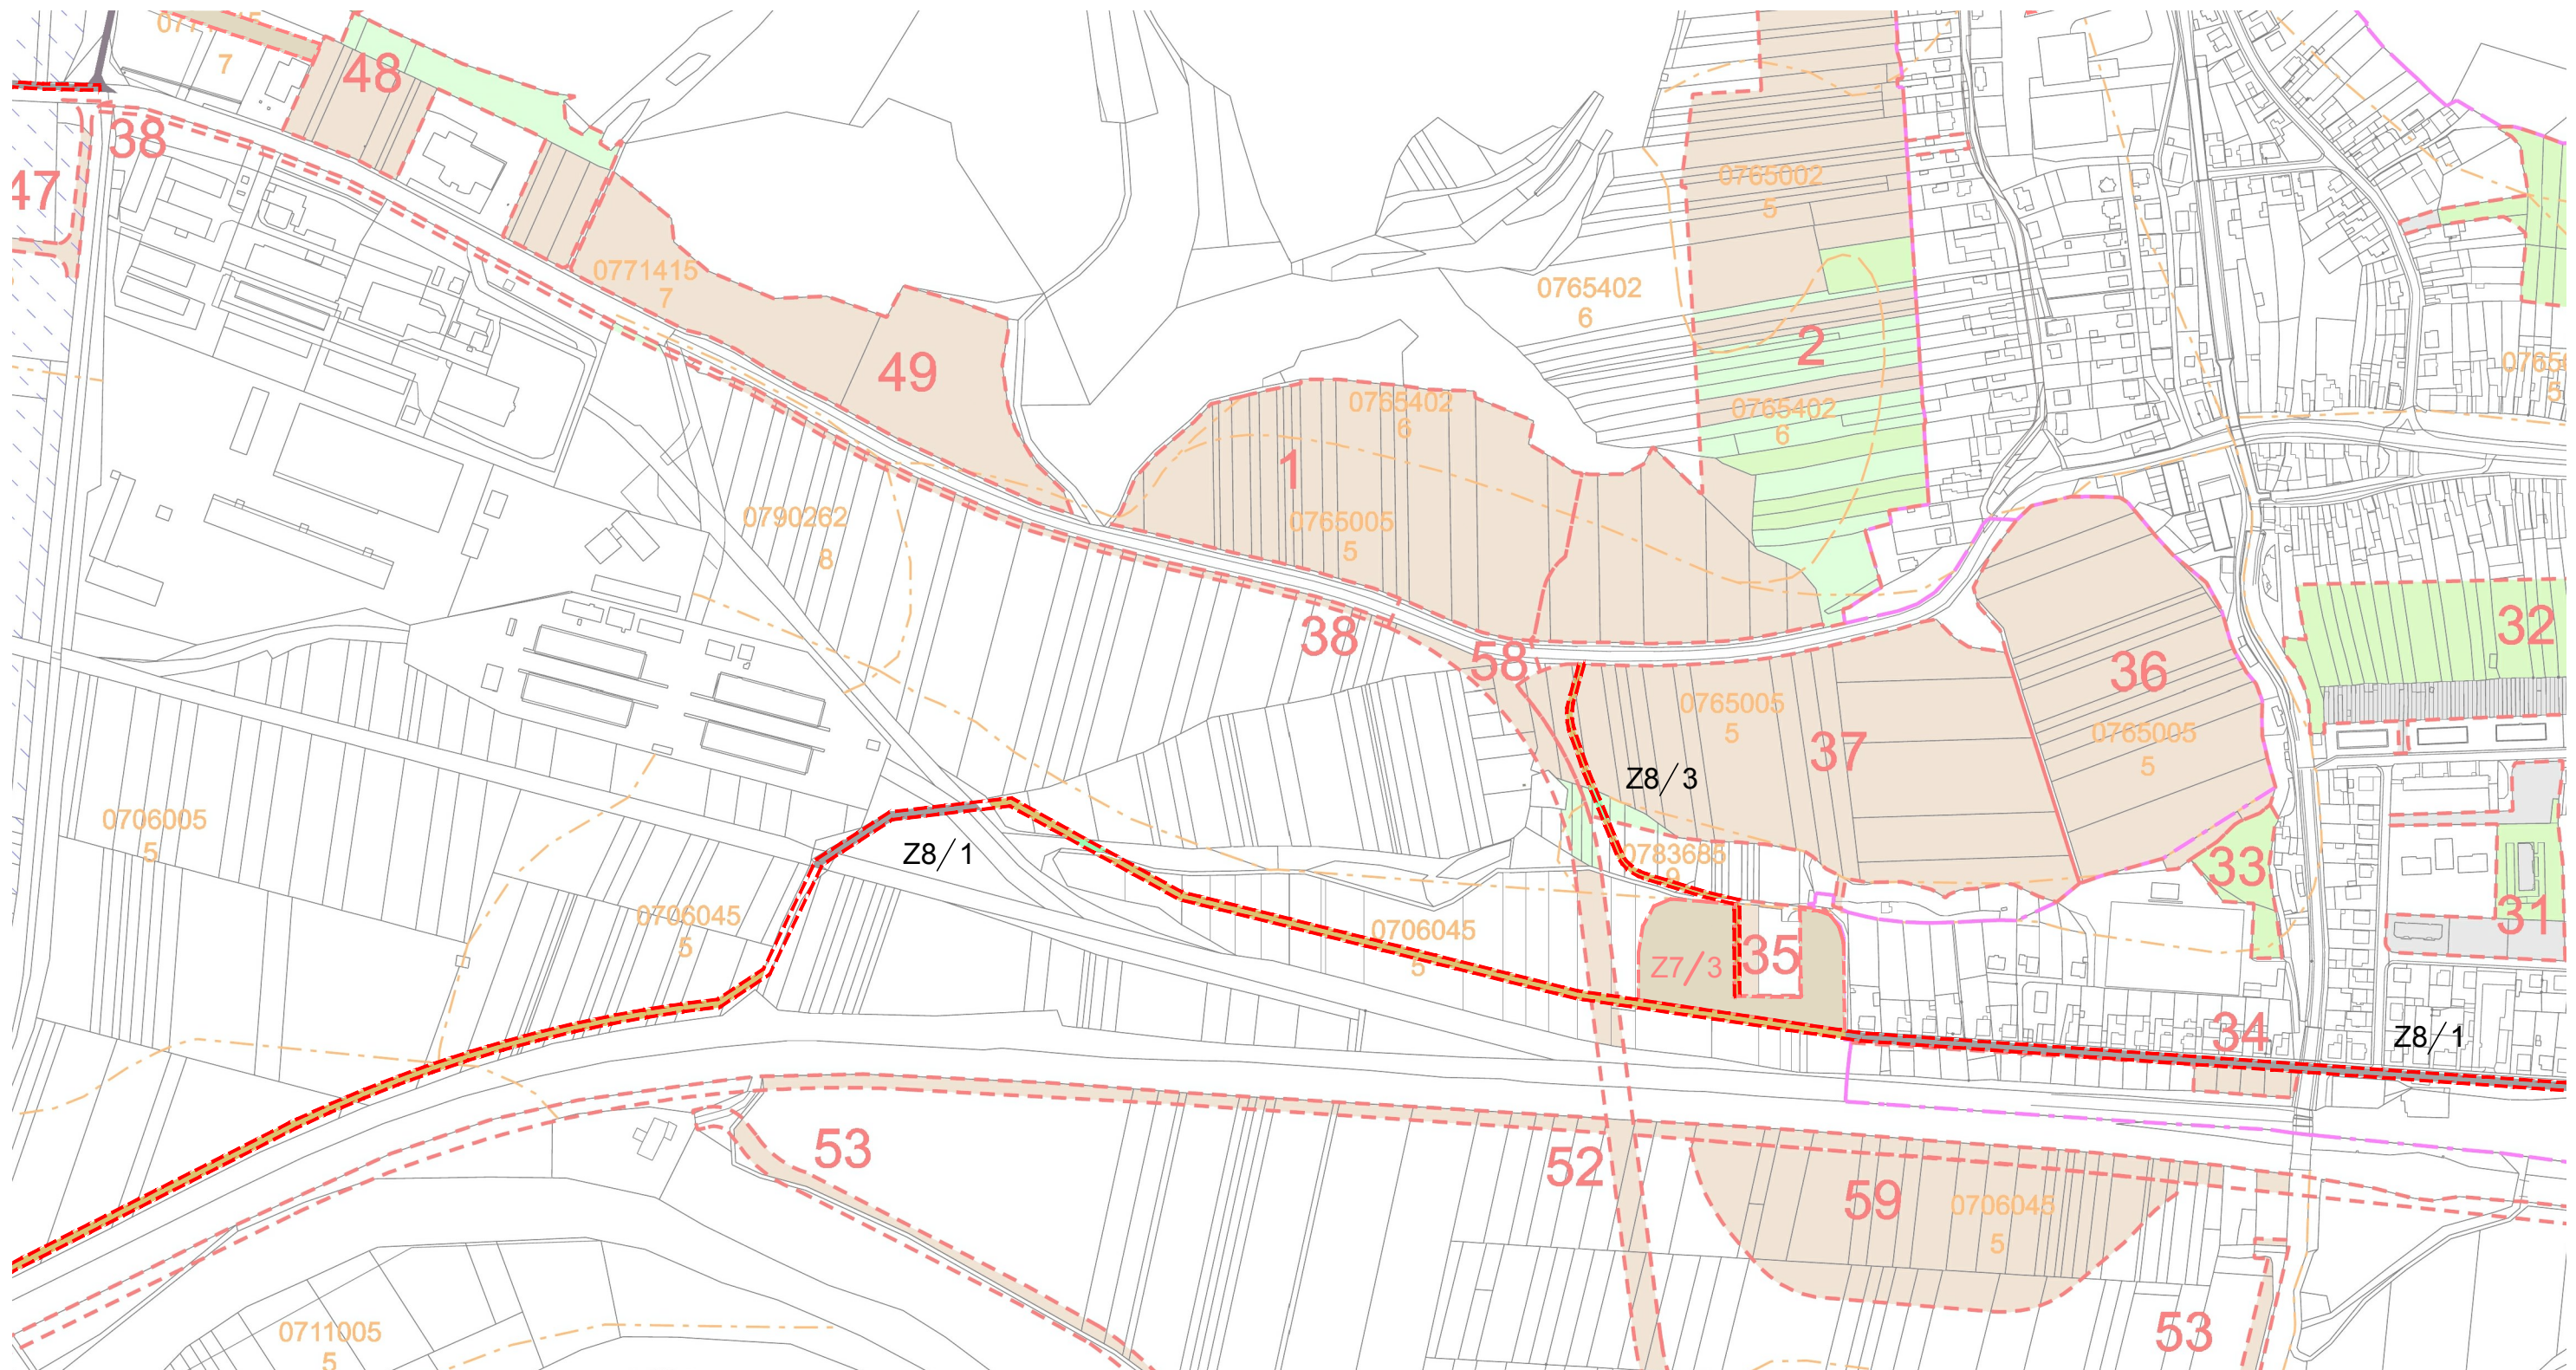

SPRACOVATEĽ:  PROJEKTOVÁ A REALITNÁ KANCELÁRIA, TEL.048/ 429 99 08 TRIEDA SNP 6.75 x 974 01 BANSKÁ BYSTRICA		ÚZEMNÝ PLÁN OBCE SLOVENSKÁ ĽUPČA - ZMENY A DOPLNKY Č. 8		
		OBSTARÁVATEĽ: Obec Slovenská Ľupča	DÁTUM: 10.2023	
PERSPEKTÍVNE POUŽITIE POĽNOHOSPODÁRSKEJ PÔDY A LESNÝCH POZEMKOV NA STAVEBNÉ A INÉ ZÁMERY				
HLAVNÝ RIEŠITEĽ		Ing. arch. Vladimír Paško		číslo paré číslo výkresu <div>12c</div>
URBANIZMUS		Ing. arch. Ivica Gašparovičová		
VYHODNOTENIE ZÁBEROV P.P.		Mgr. Kristína Kubšová		