


# ÚZEMNÝ PLÁN OBCE SLOVENSKÁ ĽUPČA

## ZMENY A DOPLNKY Č. 8

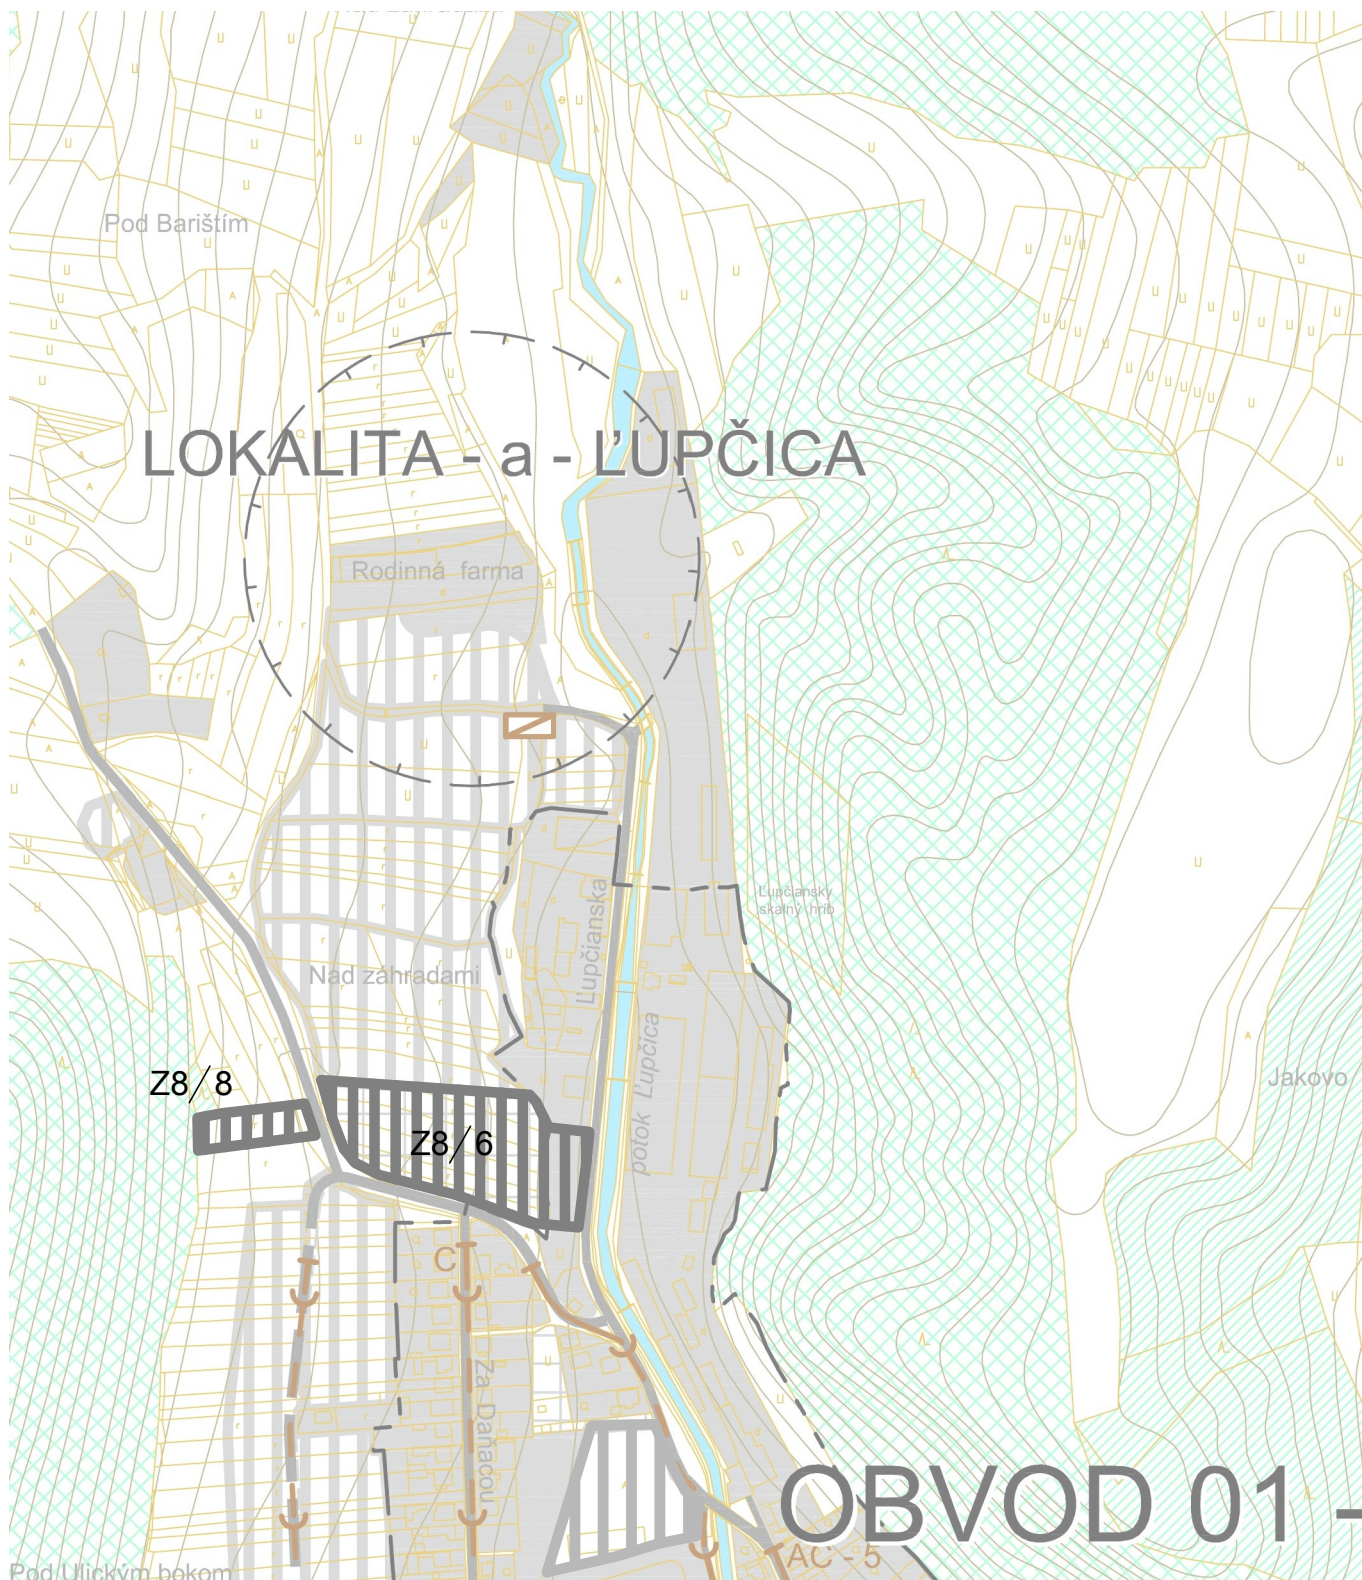

SPRACOVATEĽ:


**e R STAR s.r.o.**

PROJEKTOVÁ A REALITNÁ KANCELÁRIA, TEL. 048/ 429 99 08  
TRIEDA SNP č. 75 \* 974 01 BANSKÁ BYSTRICA

**ÚZEMNÝ PLÁN OBCE SLOVENSKÁ ĽUPČA  
- ZMENY A DOPLNKY Č. 8**

OBSTARÁVATEĽ:  
Obec Slovenská Ľupča

DÁTUM:  
10.2023

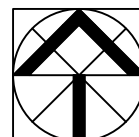

**VEREJNÉ TECHNICKÉ VYBAVENIE**

**VODNÉ HOSPODÁRSTVO, KANALIZÁCIA, VODNÉ TOKY**

HLAVNÝ RIEŠITEĽ	Ing. arch. Vladimír Paško
URBANIZMUS	Ing. arch. Ivica Gašparovičová
VODNÉ HOSPODÁRSTVO	Peter Dovčiak

číslo paré

**M 1: 5000**

číslo výkresu

**9c**