




ÚZEMNÝ PLÁN OBCE SLOVENSKÁ ĽUPČA

ZMENY A DOPLNKY č. 8

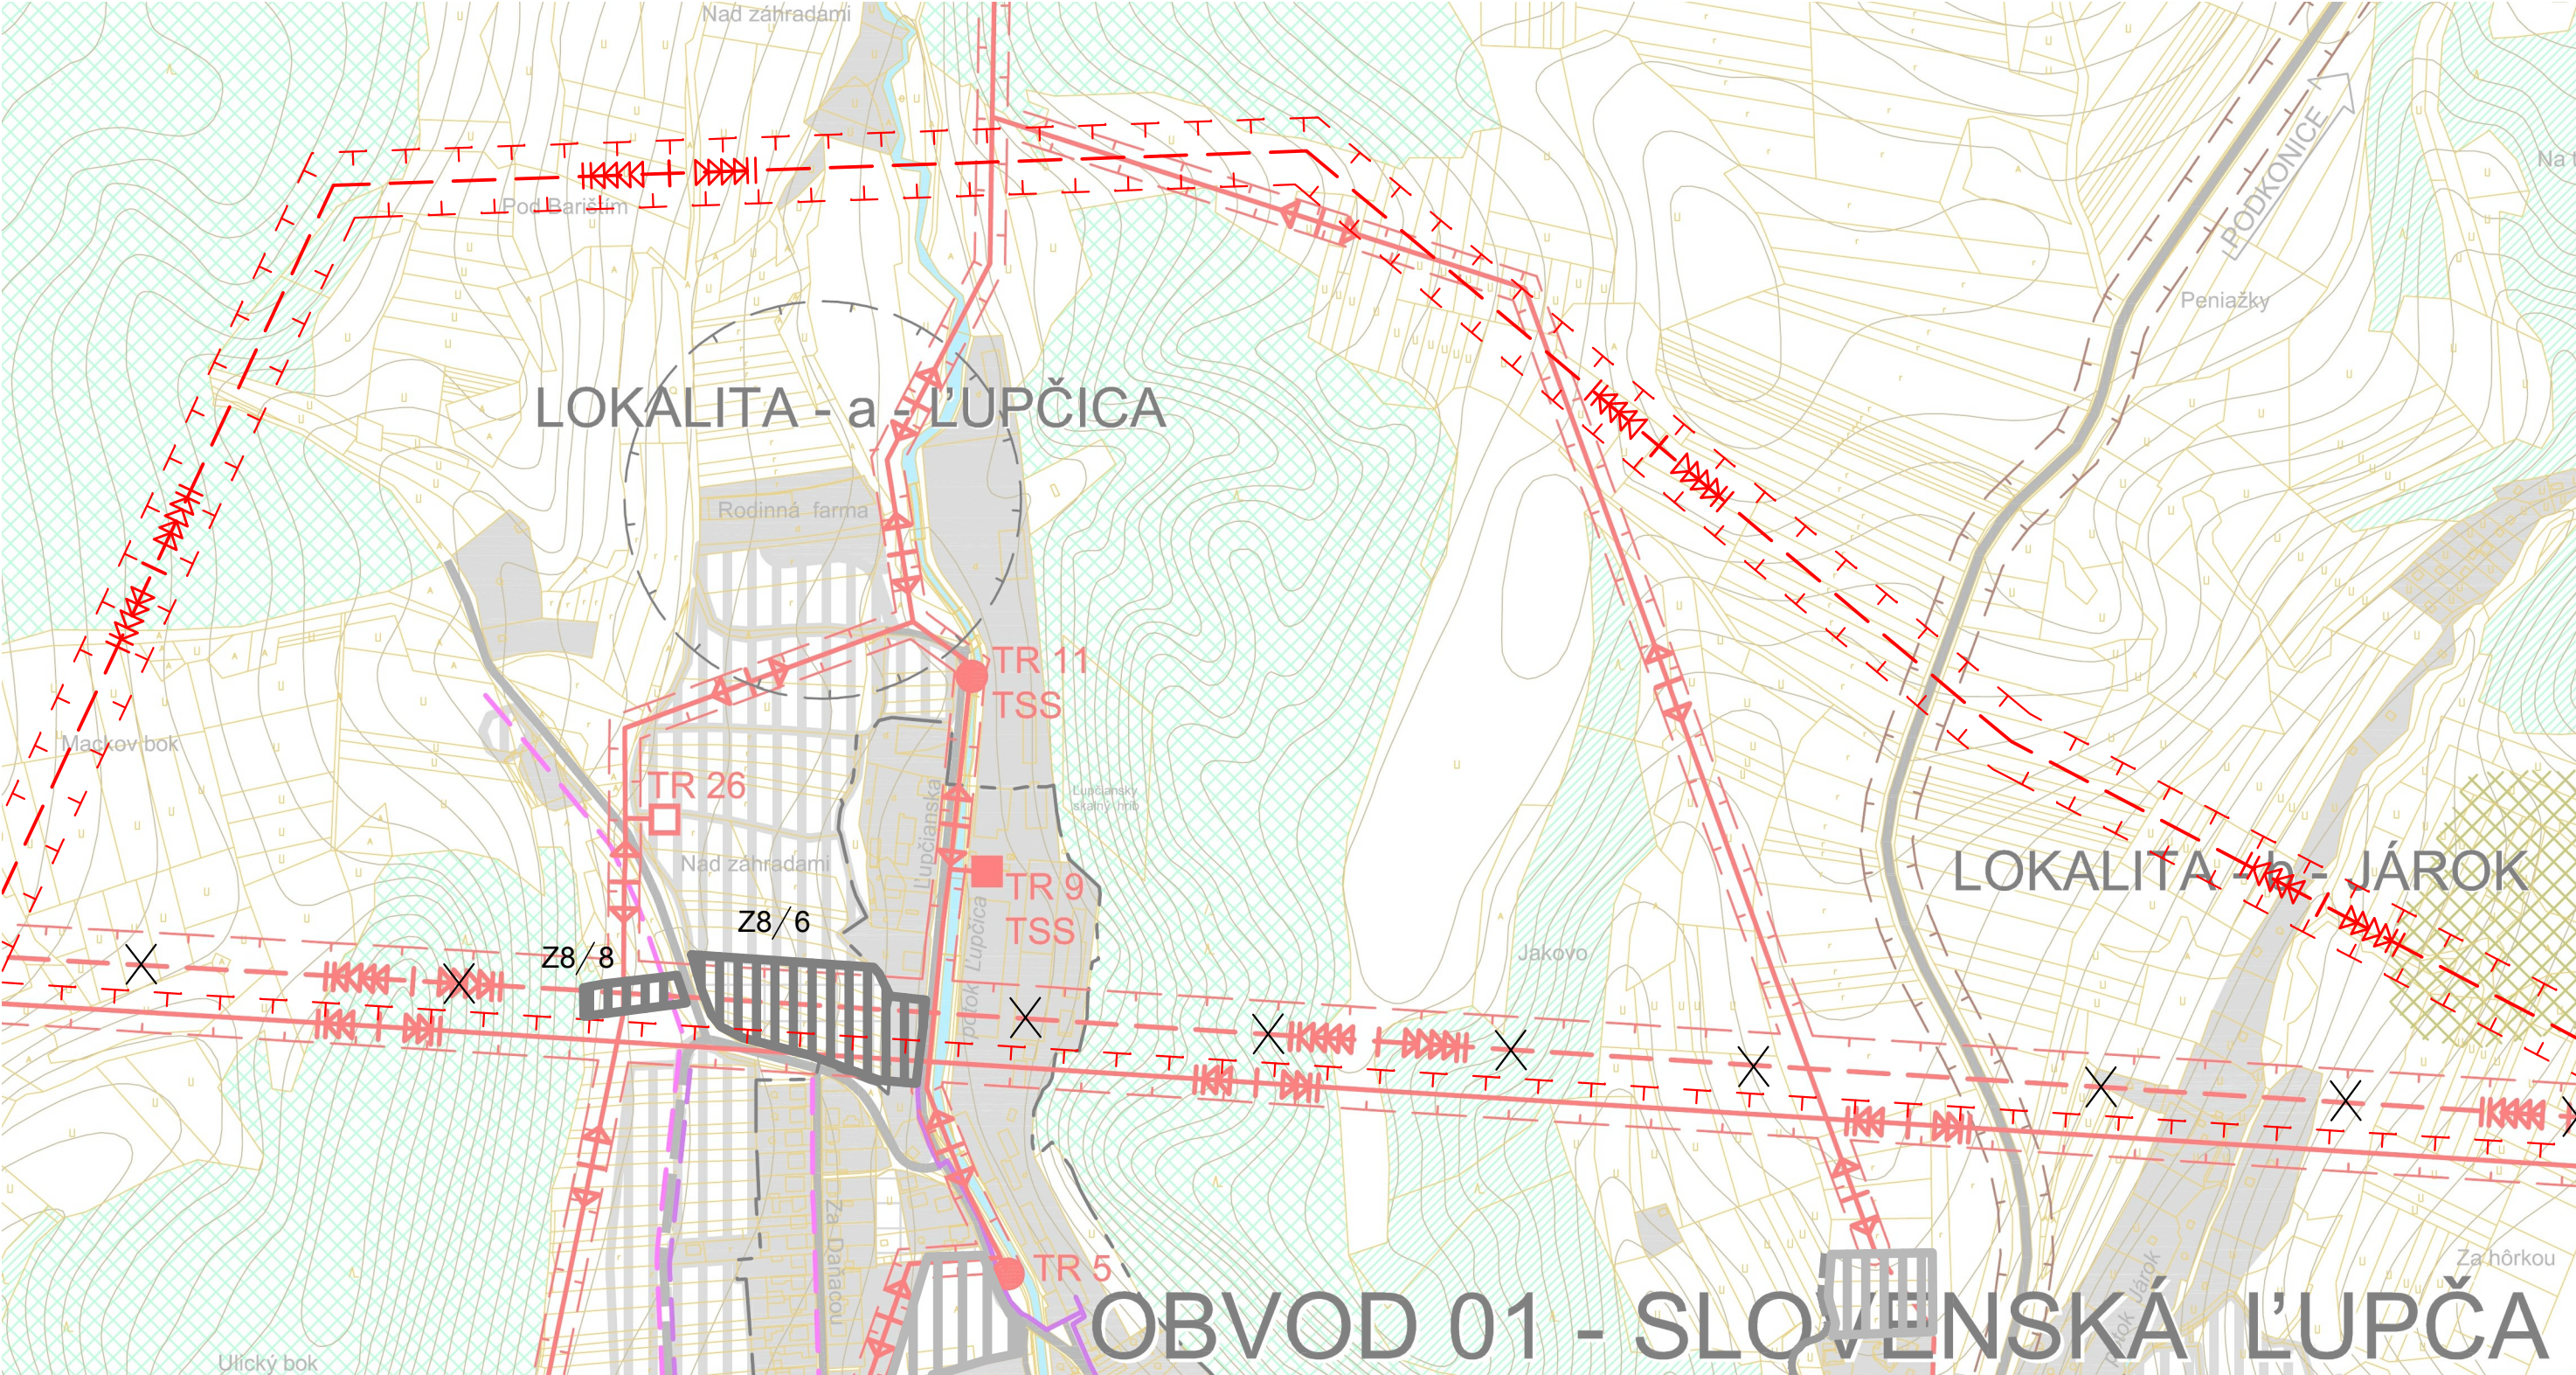

SPRACOVATEĽ:		ÚZEMNÝ PLÁN OBCE SLOVENSKÁ ĽUPČA - ZMENY A DOPLNKY Č. 8			
 PROJEKTOVÁ A REALITNÁ KANCELÁRIA, TEL.0481 429 99 08 TRIEDA SNP. 6.75 * 974 01 BANSKÁ BYSTRICA		OBSTARÁVATEĽ: Obec Slovenská Ľupča			DÁTUM: 10.2023
VEREJNÉ TECHNICKÉ VYBAVENIE					
ENERGETIKA, ZÁSOBOVANIE EL. ENERGIU, TELEKOMUNIKÁCIE					
HLAVNÝ RIEŠITEĽ		Ing. arch. Vladimír Paško		číslo paré	číslo výkresu
URBANIZMUS		Ing. arch. Ivica Gašparovičová			
ZÁSOBOVANIE EL. ENERGIU		Ing. Štefan Tropp			