


ÚZEMNÝ PLÁN OBCE SLOVENSKÁ ĽUPČA

ZMENY A DOPLNKY Č. 8

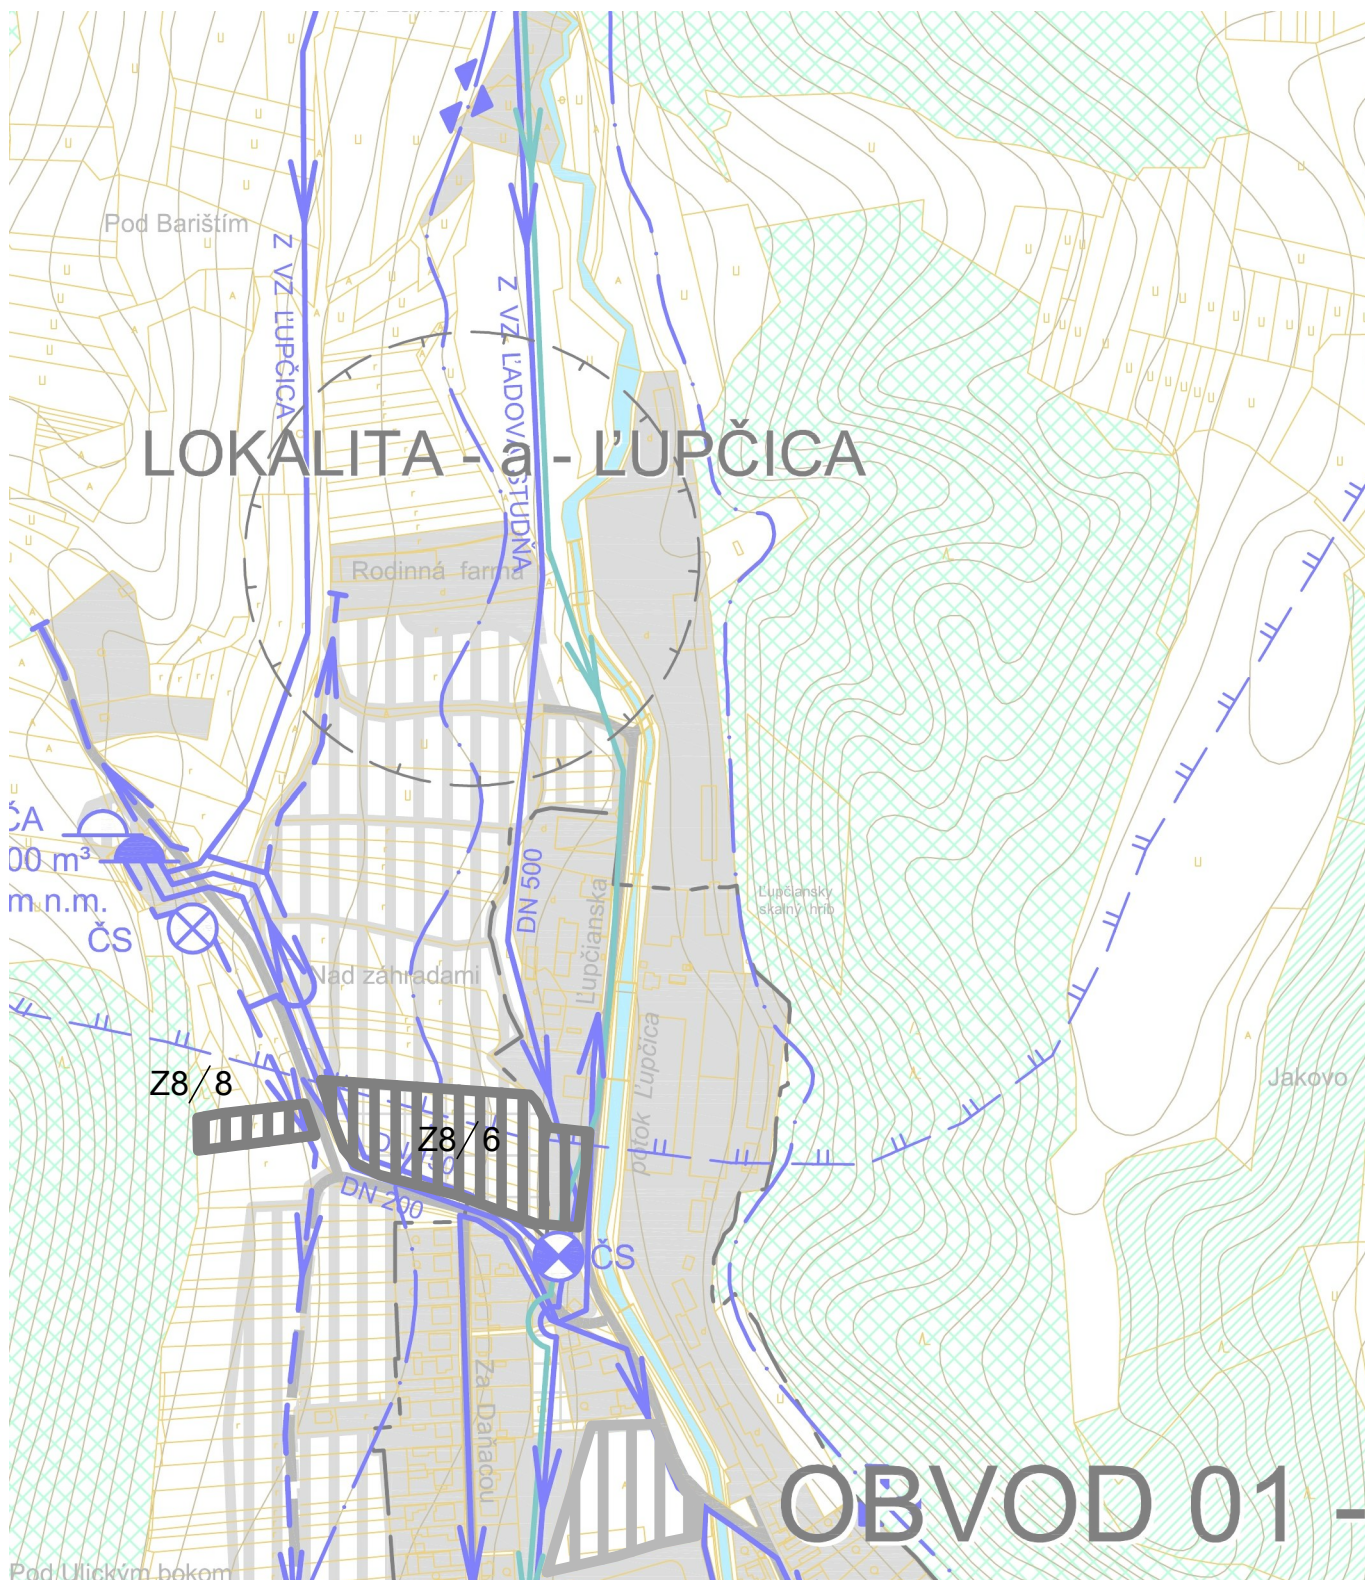

SPRACOVATEĽ:


e R STAR s.r.o.

PROJEKTOVÁ A REALITNÁ KANCELÁRIA, TEL. 048/ 429 99 08
TRIEDA SNP č. 75 * 974 01 BANSKÁ BYSTRICA

ÚZEMNÝ PLÁN OBCE SLOVENSKÁ ĽUPČA
- ZMENY A DOPLNKY Č. 8

OBSTARÁVATEĽ:
Obec Slovenská Ľupča

DÁTUM:
10.2023

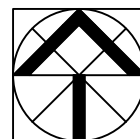

VEREJNÉ TECHNICKÉ VYBAVENIE

VODNÉ HOSPODÁRSTVO, ZÁSOBOVANIE PITNOU VODOU

| | |
|--------------------|--------------------------------|
| HLAVNÝ RIEŠITEĽ | Ing. arch. Vladimír Paško |
| URBANIZMUS | Ing. arch. Ivica Gašparovičová |
| VODNÉ HOSPODÁRSTVO | Peter Dovčiak |
| | |
| | |

číslo paré

M 1: 5000

číslo výkresu

8c