




ÚZEMNÝ PLÁN OBCE SLOVENSKÁ ĽUPČA

ZMENY A DOPLNKY č. 8

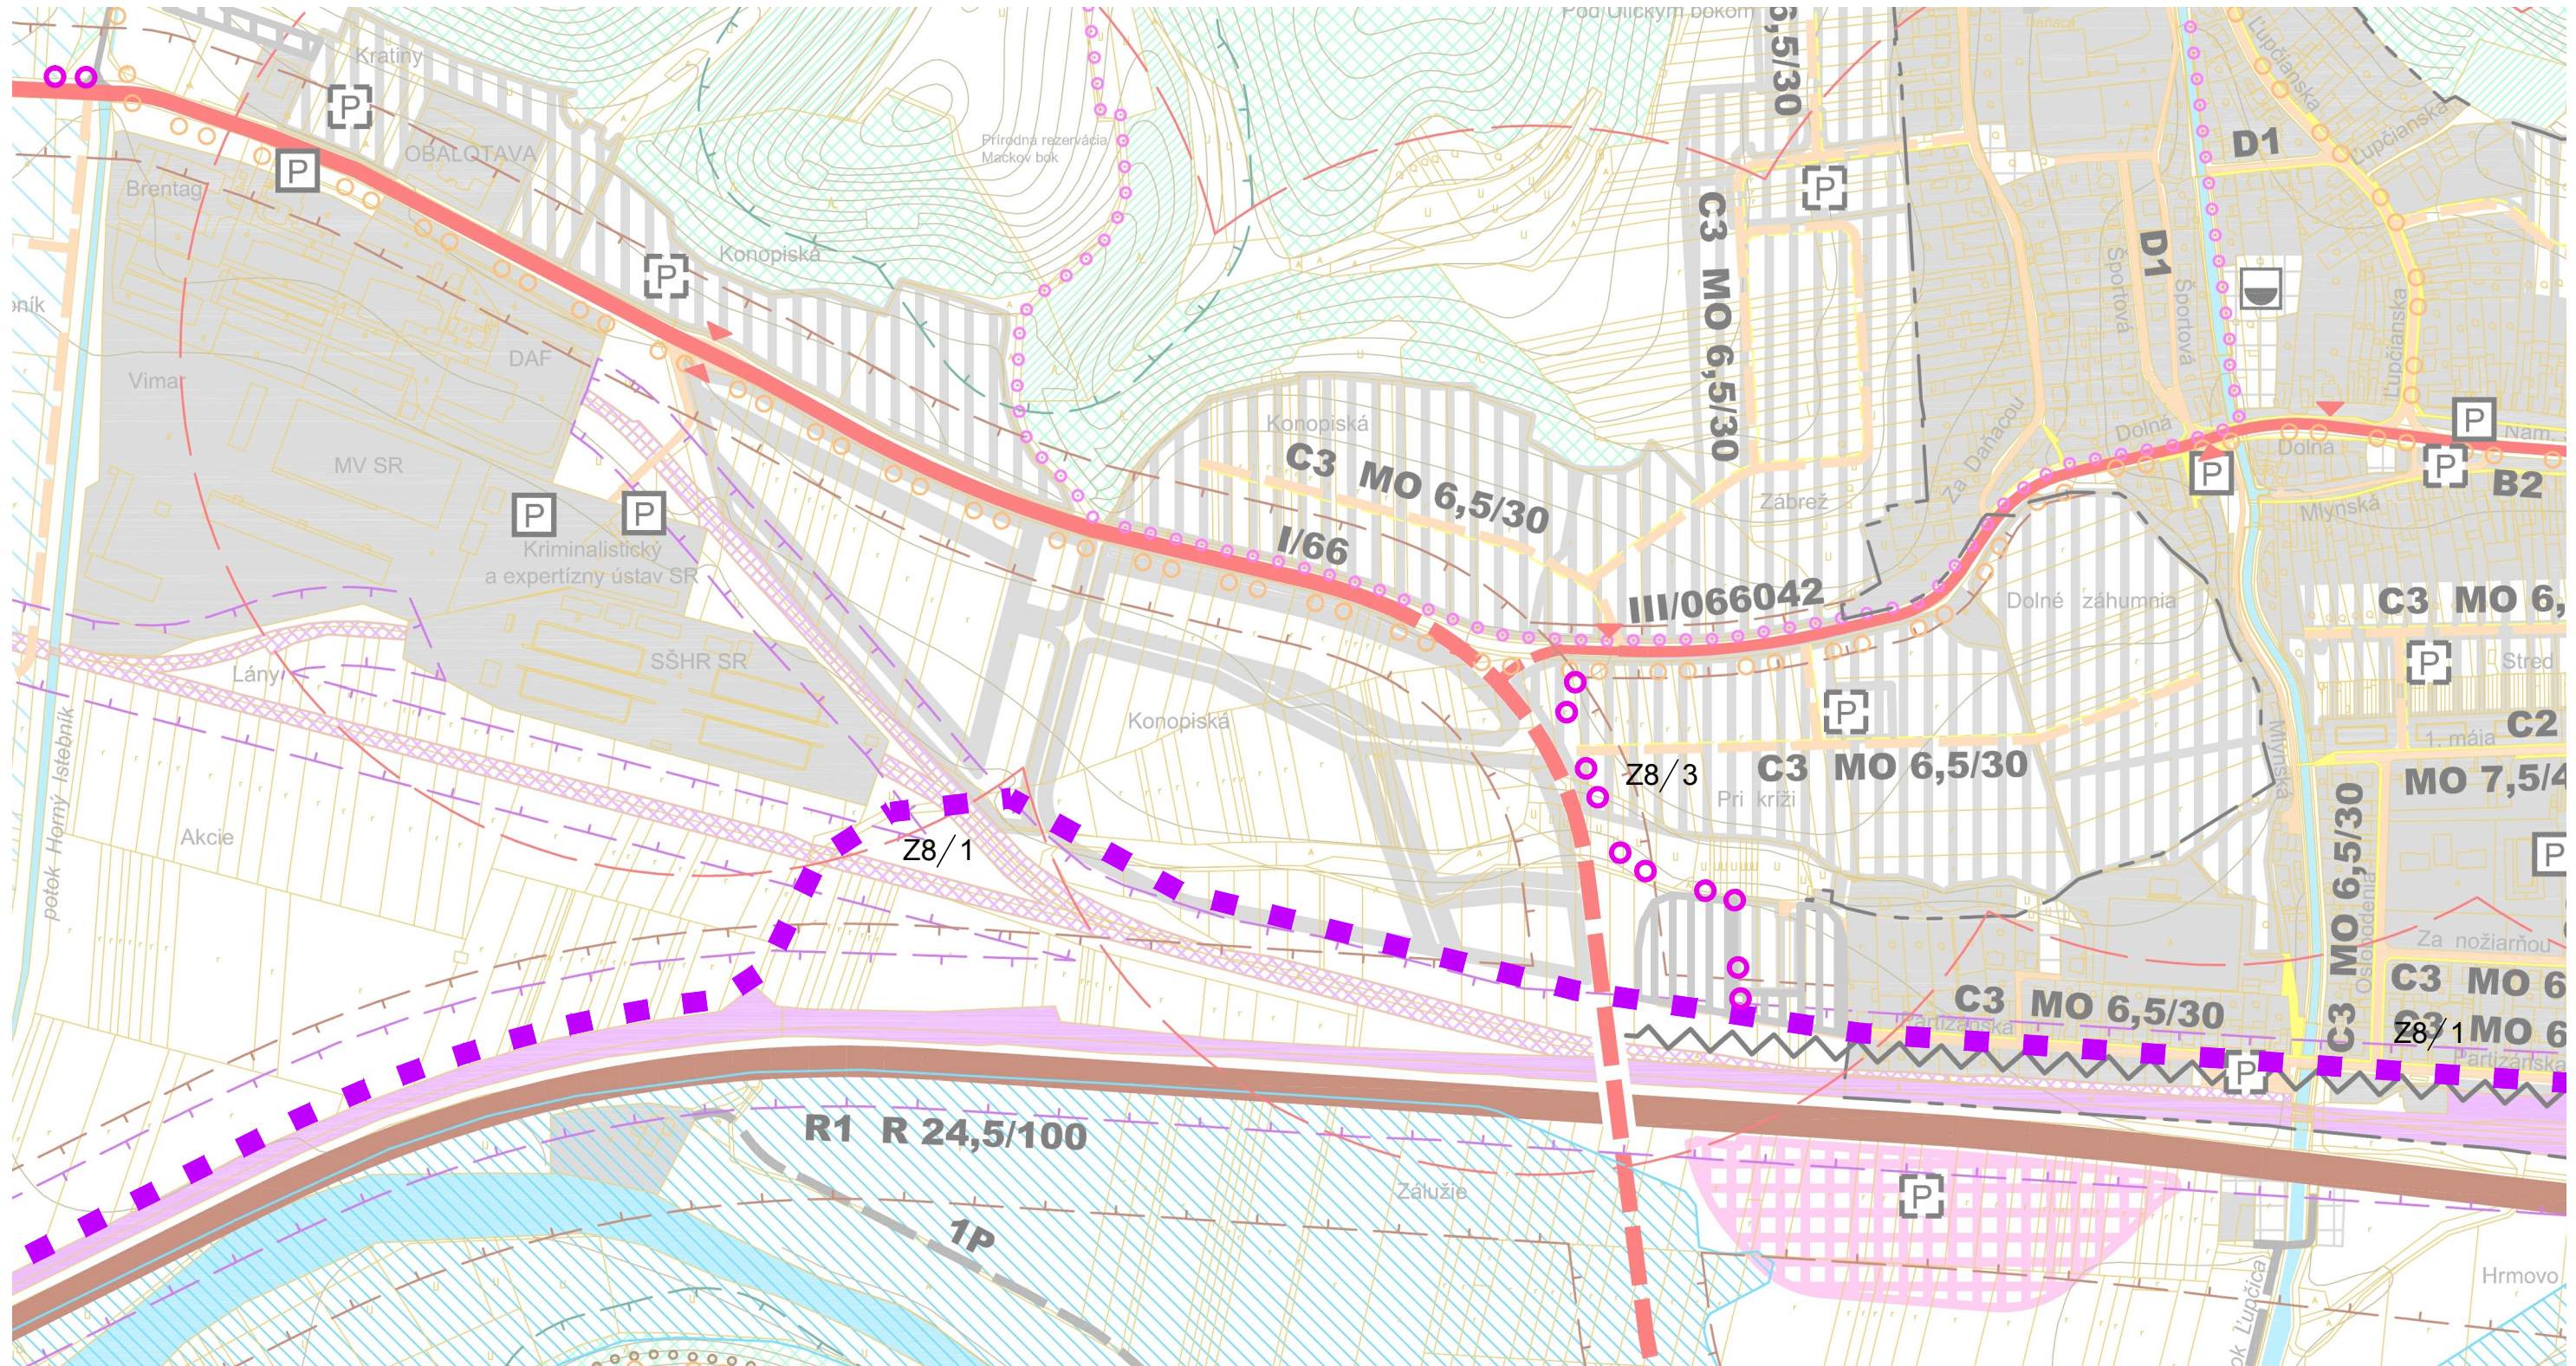

SPRACOVATEĽ:  PROJEKTOVÁ A REALITNÁ KANCELÁRIA, TEL.048/ 429 99 08 TRIEDA SNP 6.75 * 974 01 BANSKÁ BYSTRICA		ÚZEMNÝ PLÁN OBCE SLOVENSKÁ ĽUPČA - ZMENY A DOPLNKY Č. 8		
		OBSTARÁVATEĽ: Obec Slovenská Ľupča	DÁTUM: 10.2023	
VEREJNÉ DOPRAVNÉ VYBAVENIE				
HLAVNÝ RIEŠITEĽ		Ing. arch. Vladimír Paško		číslo paré
URBANIZMUS		Ing. arch. Ivica Gašparovičová		
				číslo výkresu <div>7c</div>