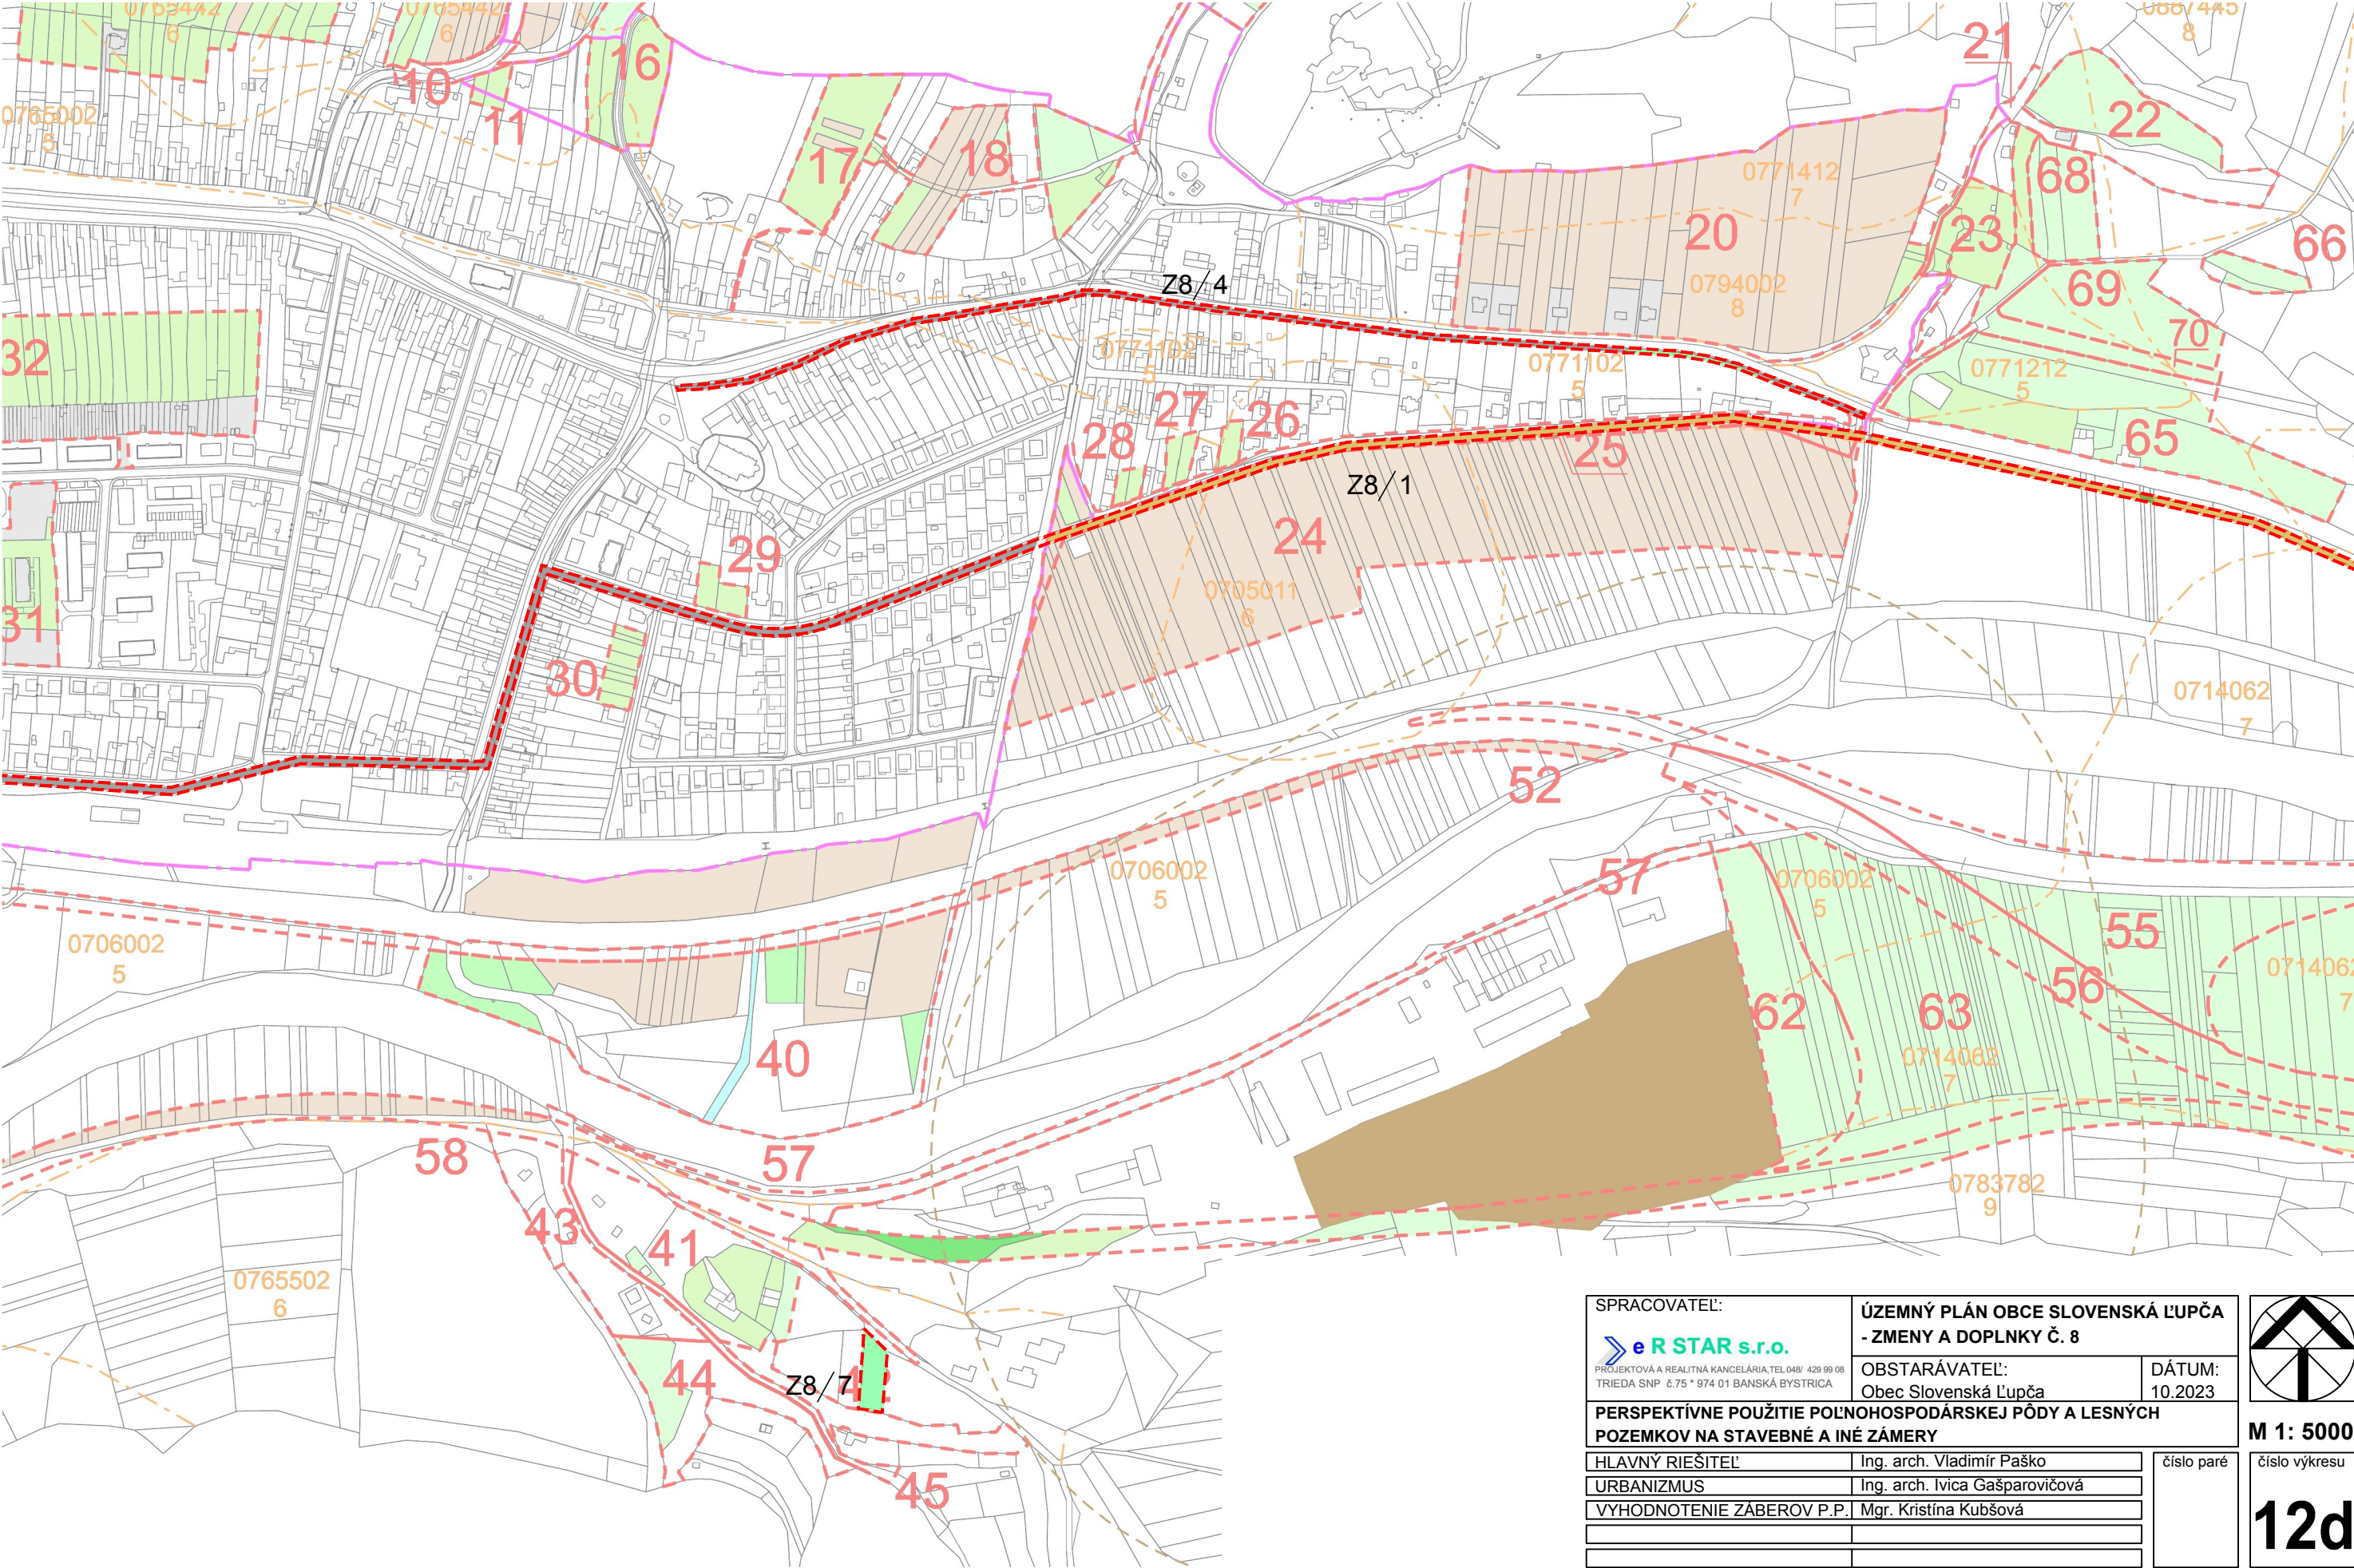
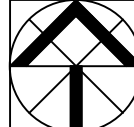

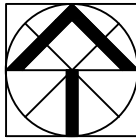


ÚZEMNÝ PLÁN OBCE SLOVENSKÁ ĽUPČA

ZMENY A DOPLNKY č. 8



SPRACOVATEĽ:		ÚZEMNÝ PLÁN OBCE SLOVENSKÁ ĽUPČA - ZMENY A DOPLNKY Č. 8		
 ER STAR s.r.o.		OBSTARÁVATEĽ: Obec Slovenská Ľupča		
PROJEKTOVÁ A REALITNÁ KANCELÁRIA, TEL.048/ 429 99 08 TRIEĎA SNP. 6.75 * 974 01 BANSKÁ BYSTRICA				
		DÁTUM: 10.2023		
PERSPEKTÍVNE POUŽITIE POĽNOHOSPODÁRSKEJ PÔDY A LESNÝCH POZEMKOV NA STAVEBNÉ A INÉ ZÁMERY				
HLAVNÝ RIEŠITEĽ		Ing. arch. Vladimír Paško		číslo paré
URBANIZMUS		Ing. arch. Ivica Gašparovičová		
VYHODNOTENIE ZÁBEROV P.P.		Mgr. Kristína Kubšová		
				číslo výkresu 12d



M 1: 5000

12d