




ÚZEMNÝ PLÁN OBCE SLOVENSKÁ ĽUPČA

ZMENY A DOPLNKY č. 8

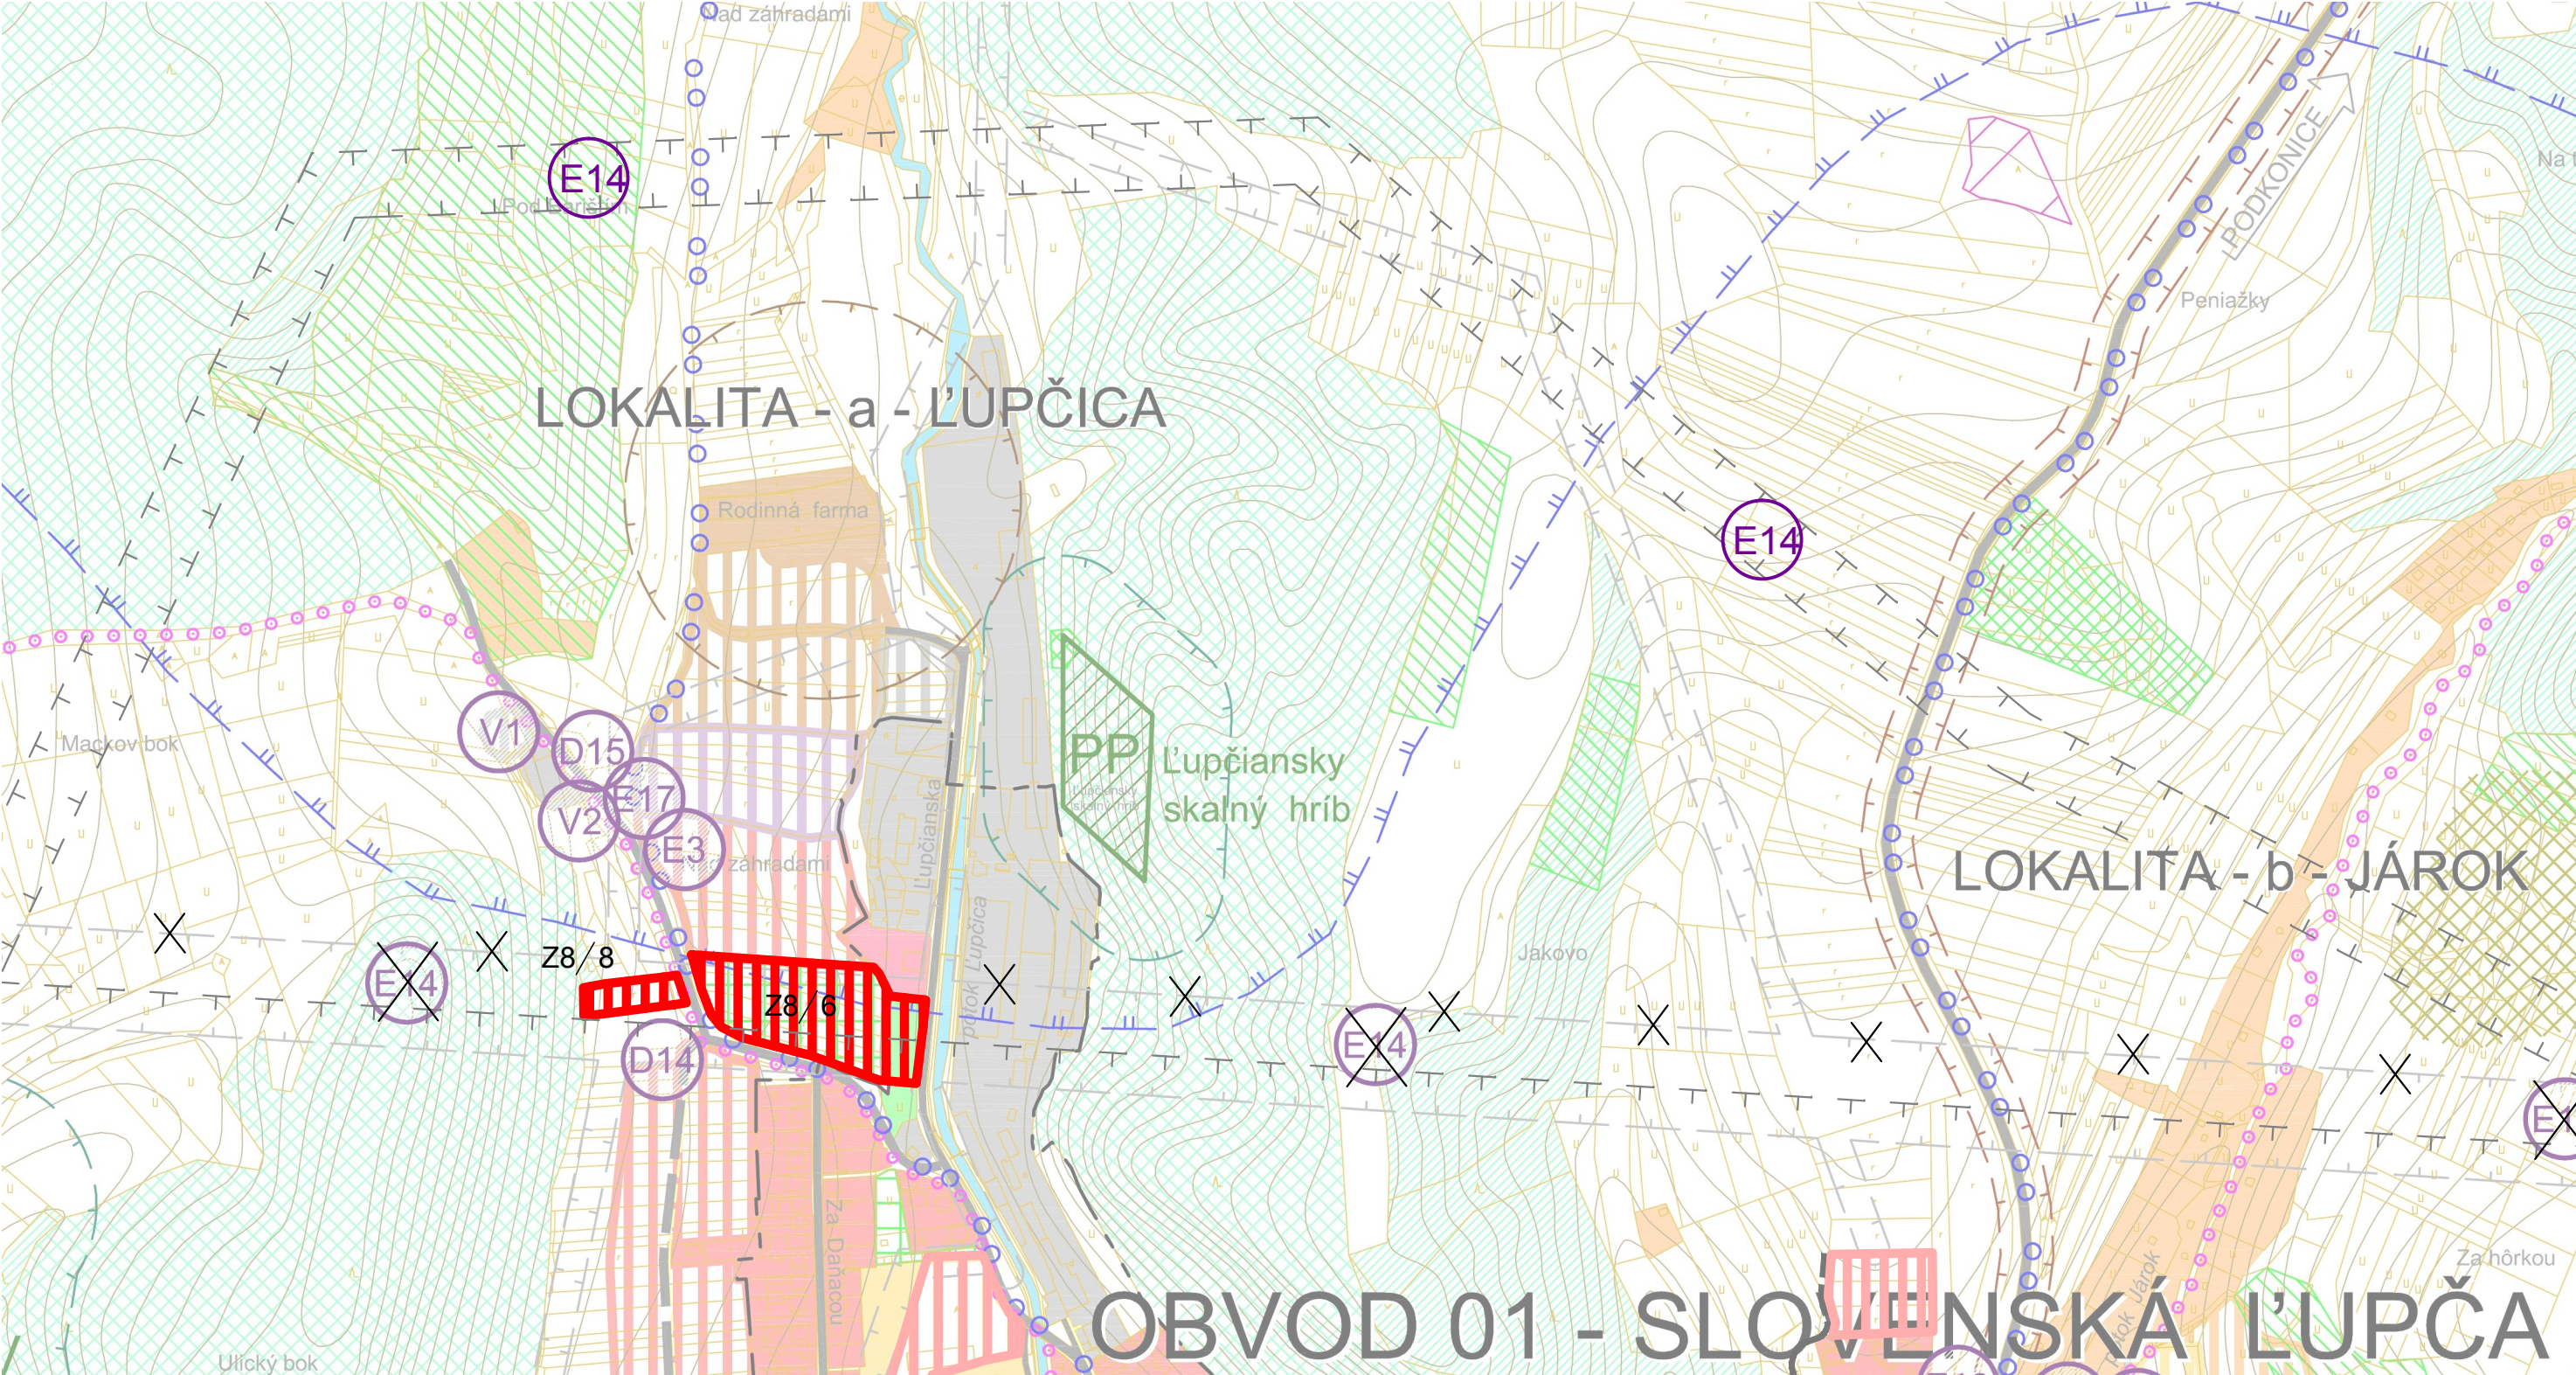

SPRACOVATEĽ: <div>e R STAR s.r.o.</div> <div>PROJEKTOVÁ A REALITNÁ KANCELÁRIA,TEL.048/ 429 99 08 TRIEDA SNP. 6.75 * 974 01 BANSKÁ BYSTRICA</div>		ÚZEMNÝ PLÁN OBCE SLOVENSKÁ ĽUPČA - ZMENY A DOPLNKY Č. 8			
		OBSTARÁVATEĽ: Obec Slovenská Ľupča	DÁTUM: 10.2023		
SCHÉMA ZÁVÄZNEJ ČASTI RIEŠENIA VEREJNOPROSPEŠNÉ STAVBY					
HLAVNÝ RIEŠITEĽ		Ing. arch. Vladimír Paško		číslo paré	číslo výkresu <div>13e</div>
URBANIZMUS		Ing. arch. Ivica Gašparovičová			

M 1: 5000