




# ÚZEMNÝ PLÁN OBCE SLOVENSKÁ ĽUPČA

## ZMENY A DOPLNKY Č. 8

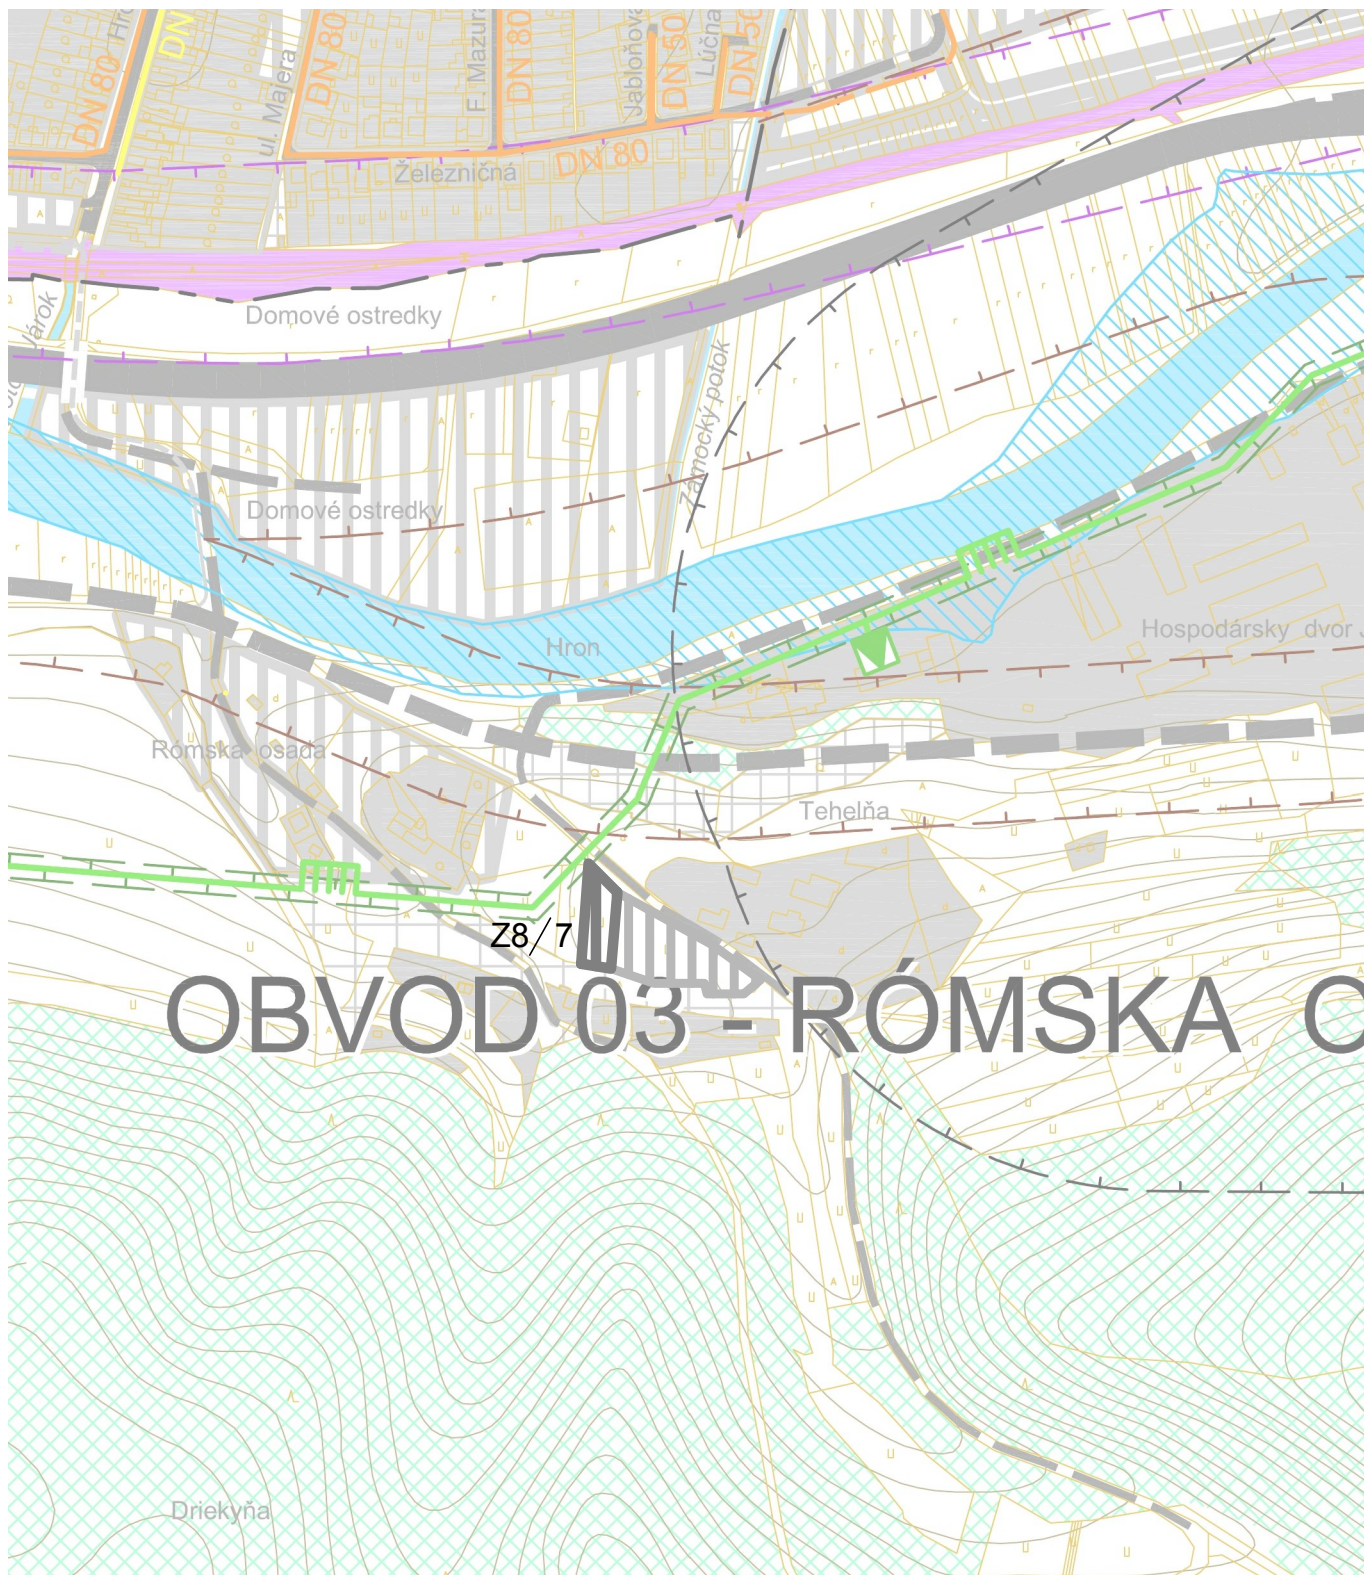


SPRACOVATEĽ:		ÚZEMNÝ PLÁN OBCE SLOVENSKÁ ĽUPČA - ZMENY A DOPLNKY Č. 8	
<div></div> <div>PROJEKTOVÁ A REALITNÁ KANCELÁRIA, TEL. 048/ 429 99 08 TRIEDA SNP č. 75 * 974 01 BANSKÁ BYSTRICA</div>		OBSTARÁVATEĽ: Obec Slovenská Ľupča	DÁTUM: 10.2023
VEREJNÉ TECHNICKÉ VYBAVENIE ENERGETIKA, ZÁSOBOVANIE PLYNOM, ZÁSOBOVANIE TEPLOM			
HLAVNÝ RIEŠITEĽ	Ing. arch. Vladimír Paško		číslo paré
URBANIZMUS	Ing. arch. Ivica Gašparovičová		
ZÁSOBOVANIE PLYNOM	Ing. Štefan Tropp		
			číslo výkresu



M 1: 5000

11d

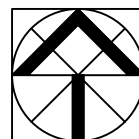

M 1: 5000