
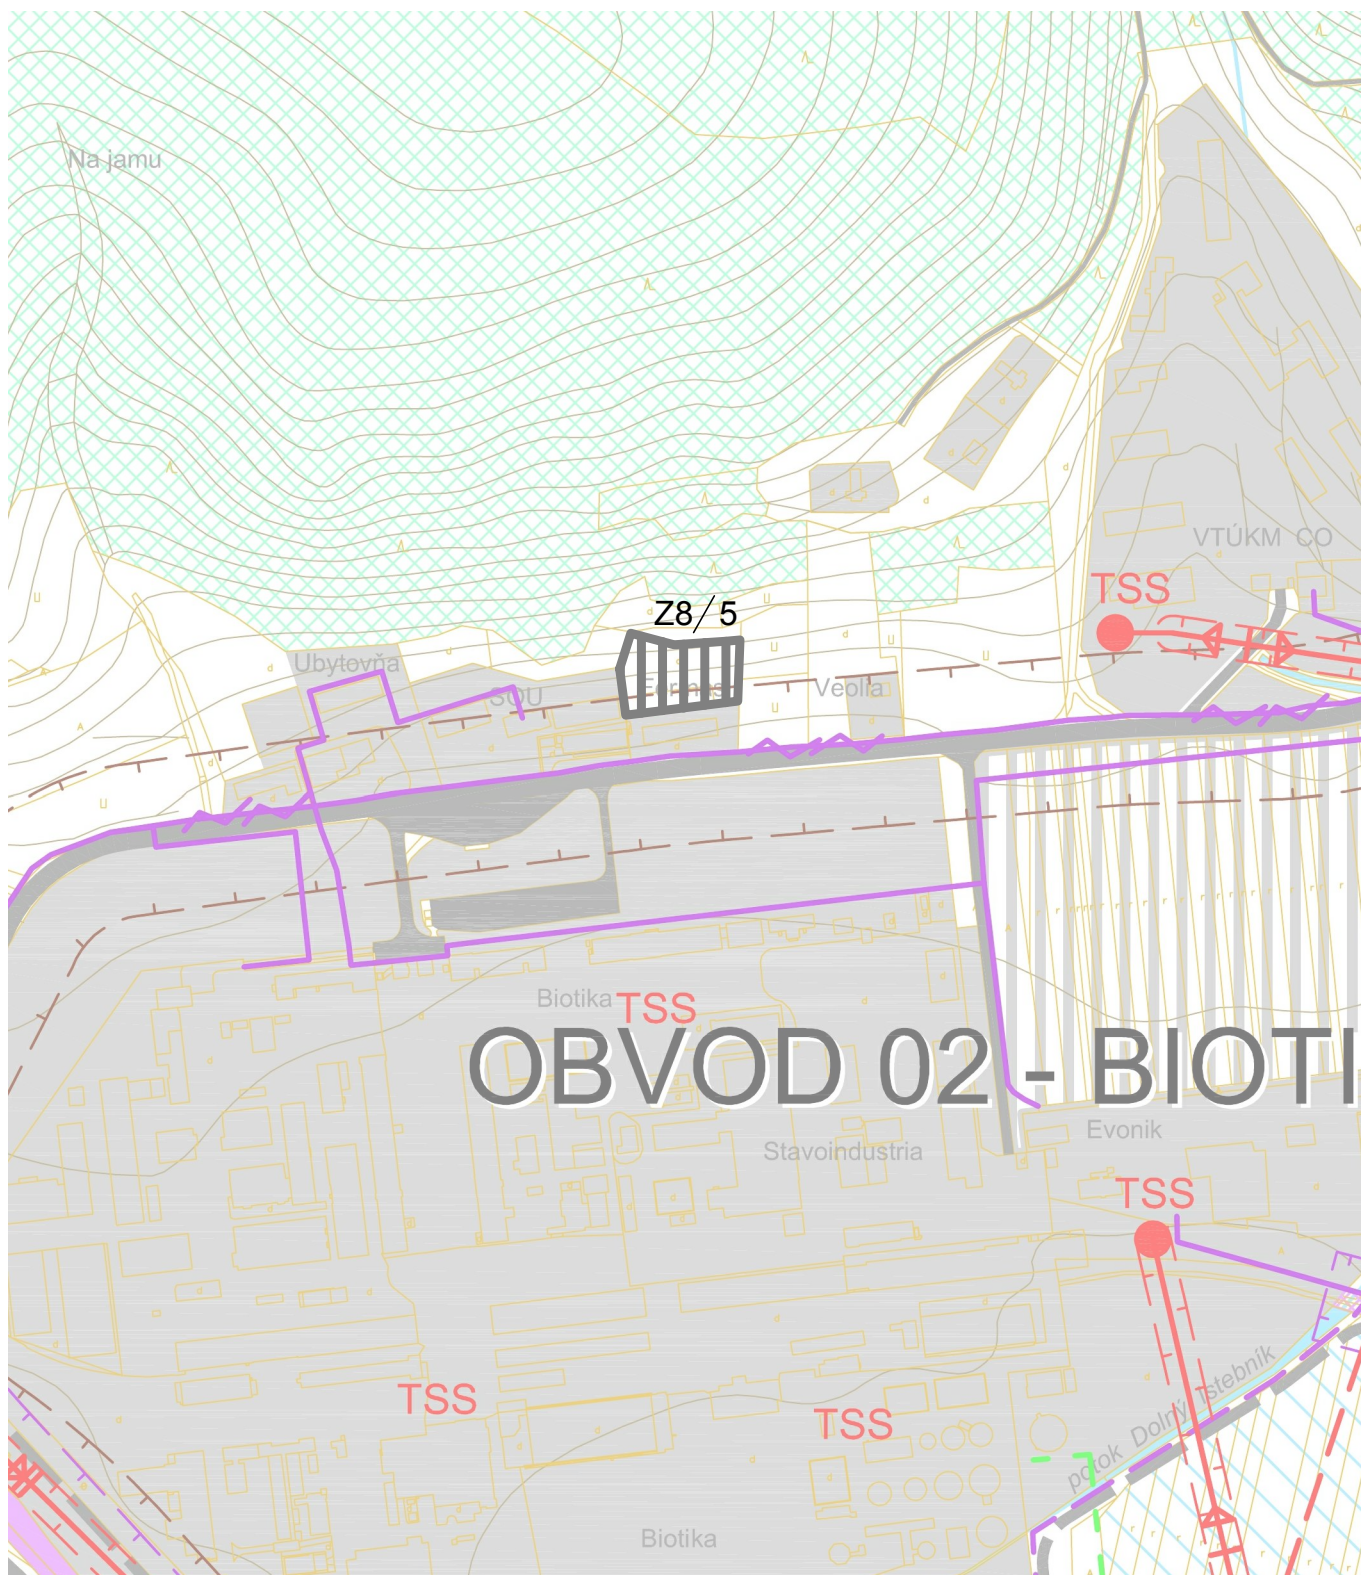



# ÚZEMNÝ PLÁN OBCE SLOVENSKÁ ĽUPČA

## ZMENY A DOPLNKY Č. 8

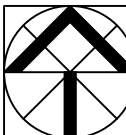

SPRACOVATEĽ:		ÚZEMNÝ PLÁN OBCE SLOVENSKÁ ĽUPČA - ZMENY A DOPLNKY Č. 8		
 PROJEKTOVÁ A REALITNÁ KANCELÁRIA, TEL. 048/ 429 99 08 TRIEDA SNP č. 75 * 974 01 BANSKÁ BYSTRICA		OBSTARÁVATEĽ: Obec Slovenská Ľupča		
VEREJNÉ TECHNICKÉ VYBAVENIE ENERGETIKA, ZÁSOBOVANIE EL. ENERGIU, TELEKOMUNIKÁCIE				
HLAVNÝ RIEŠITEĽ		Ing. arch. Vladimír Paško		číslo paré
URBANIZMUS		Ing. arch. Ivica Gašparovičová		
ZÁSOBOVANIE EL. ENERGIU		Ing. Štefan Tropp		
M 1: 5000				
				číslo výkresu
				10b

10b