
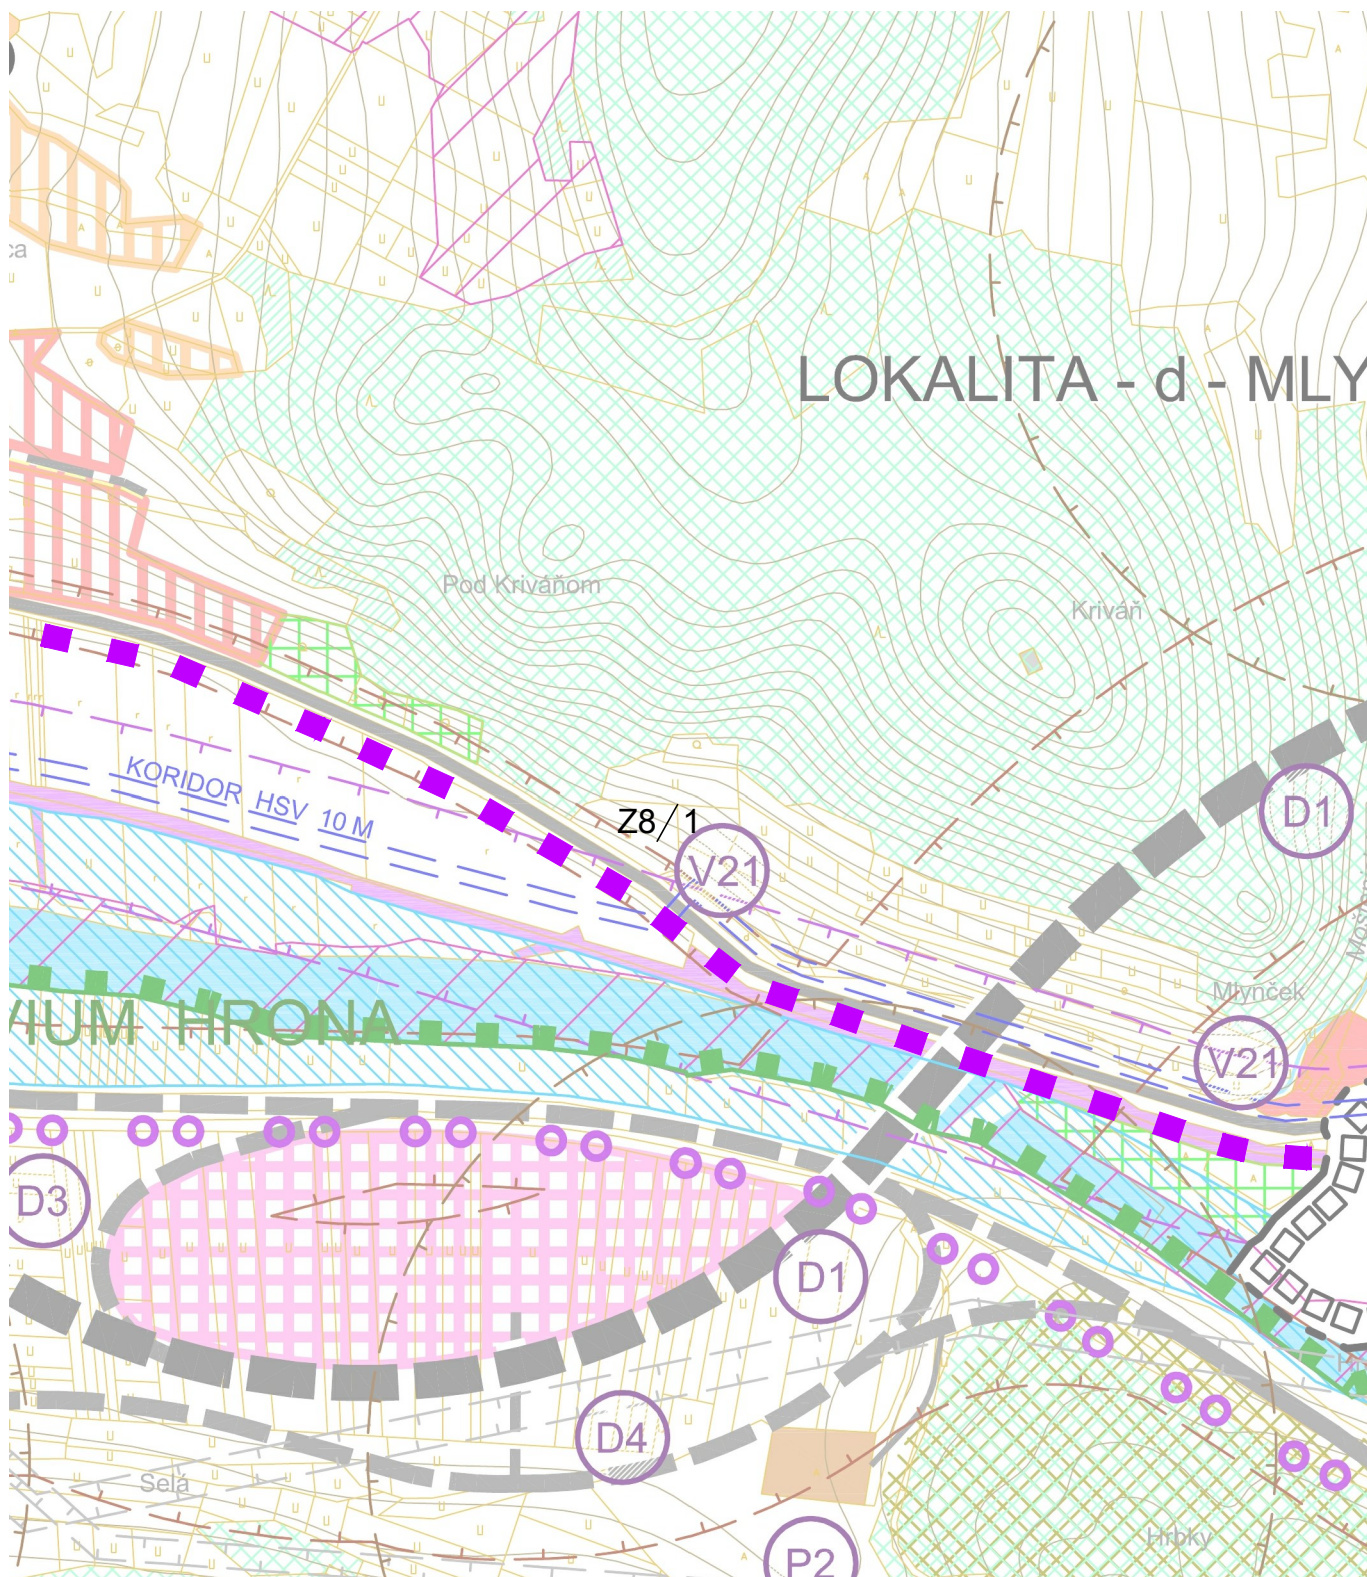



# ÚZEMNÝ PLÁN OBCE SLOVENSKÁ ĽUPČA

## ZMENY A DOPLNKY Č. 8

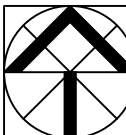

SPRACOVATEĽ:		ÚZEMNÝ PLÁN OBCE SLOVENSKÁ ĽUPČA - ZMENY A DOPLNKY Č. 8			
 PROJEKTOVÁ A REALITNÁ KANCELÁRIA, TEL. 048/ 429 99 08 TRIEDA SNP č. 75 * 974 01 BANSKÁ BYSTRICA		OBSTARÁVATEĽ: Obec Slovenská Ľupča			DÁTUM: 10.2023
SCHÉMA ZÁVÄZNEJ ČASTI RIEŠENIA VEREJNOPROSPEŠNÉ STAVBY					
HLAVNÝ RIEŠITEĽ		Ing. arch. Vladimír Paško		číslo paré	
URBANIZMUS		Ing. arch. Ivica Gašparovičová			

M 1: 5000

číslo výkresu

13f