
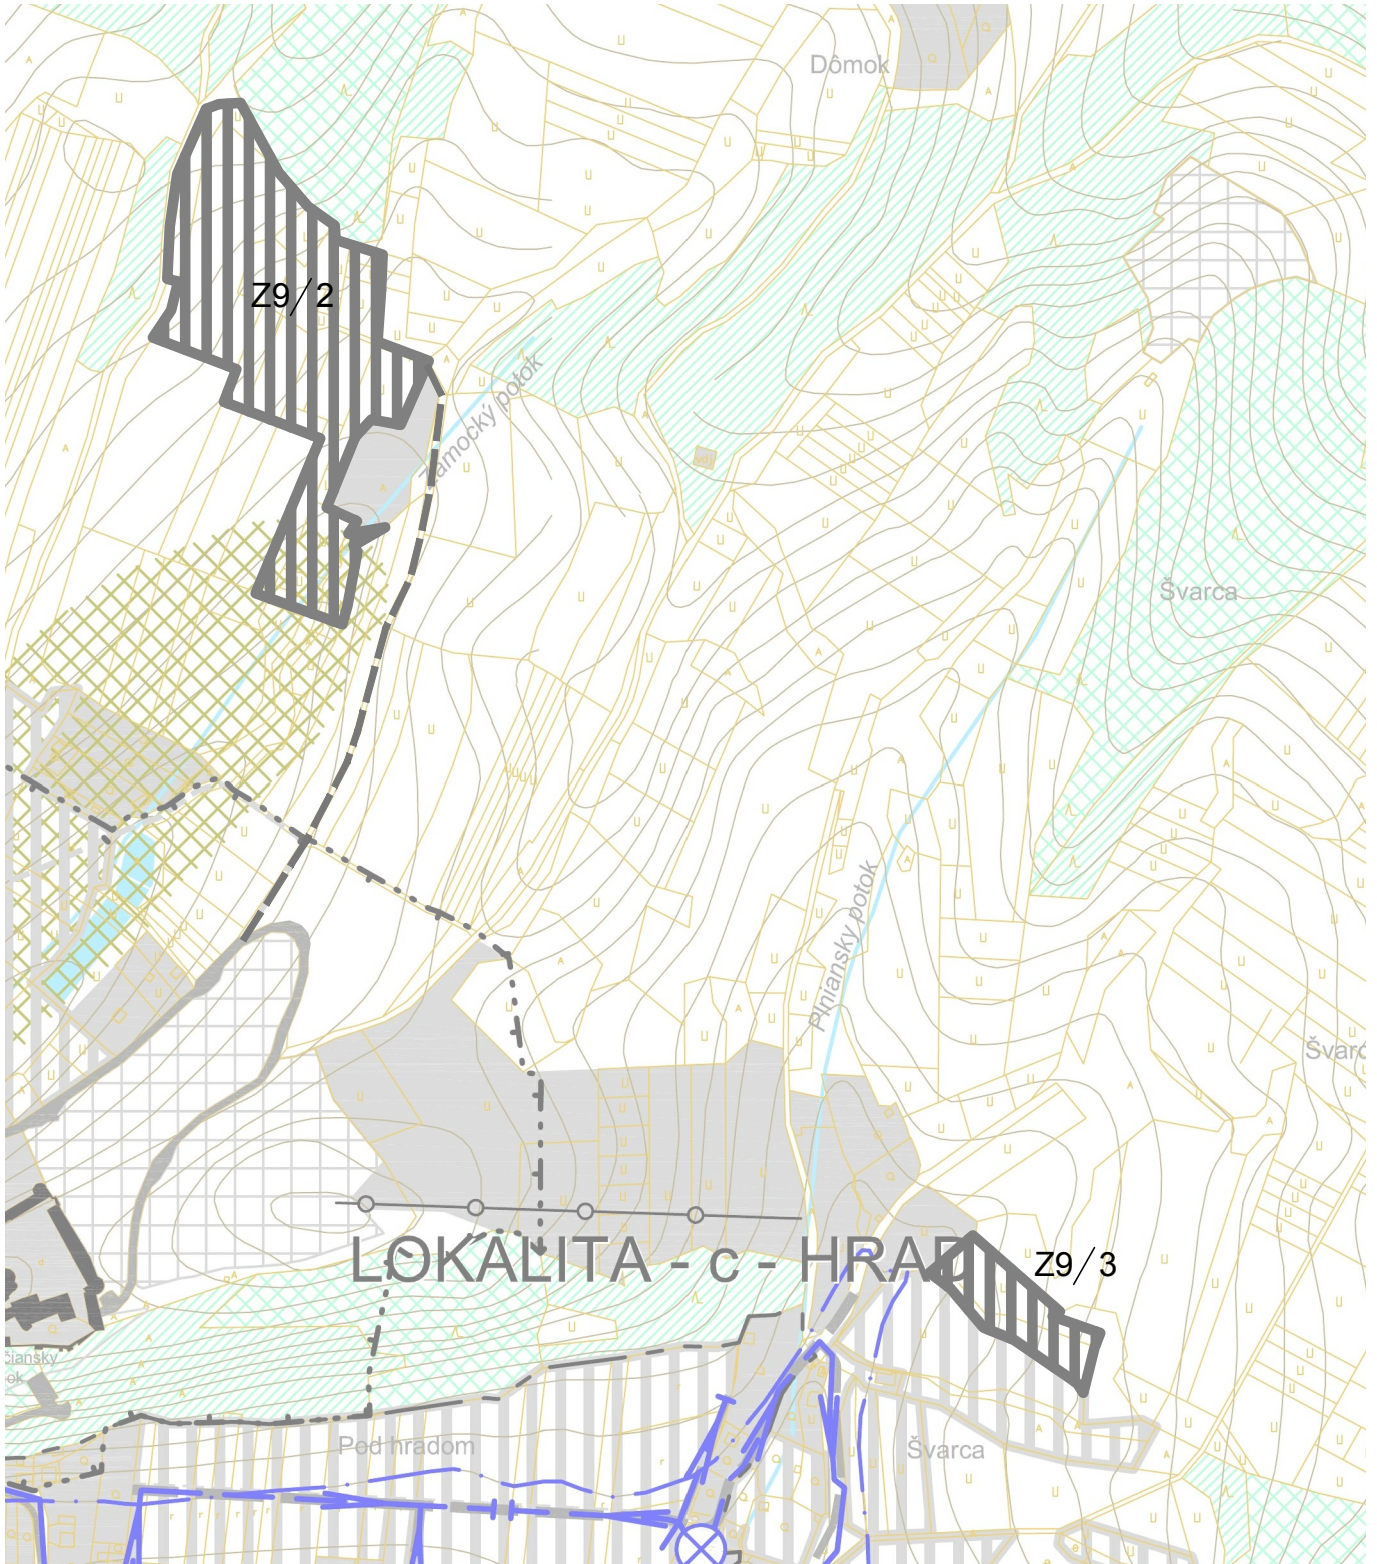


ÚZEMNÝ PLÁN OBCE SLOVENSKÁ ĽUPČA

ZMENY A DOPLNKY Č. 9

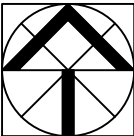

ÚZEMNÝ PLÁN OBCE SLOVENSKÁ ĽUPČA		DÁTUM: 02.2026	
- ZMENY A DOPLNKY Č. 9			
OBSTARÁVATEĽ: Obec Slovenská Ľupča		číslo paré	číslo výkresu
VEREJNÉ TECHNICKÉ VYBAVENIE			
VODNÉ HOSPODÁRSTVO, ZÁSOBOVANIE PITNOU VODOU			
HLAVNÝ RIEŠITEĽ	Ing. arch. Vladimír Paško		
URBANIZMUS	Ing. arch. Ivica Gašparovičová		
VODNÉ HOSPODÁRSTVO	Peter Dovčiak		
		číslo paré	číslo výkresu

M 1: 5000

8c