


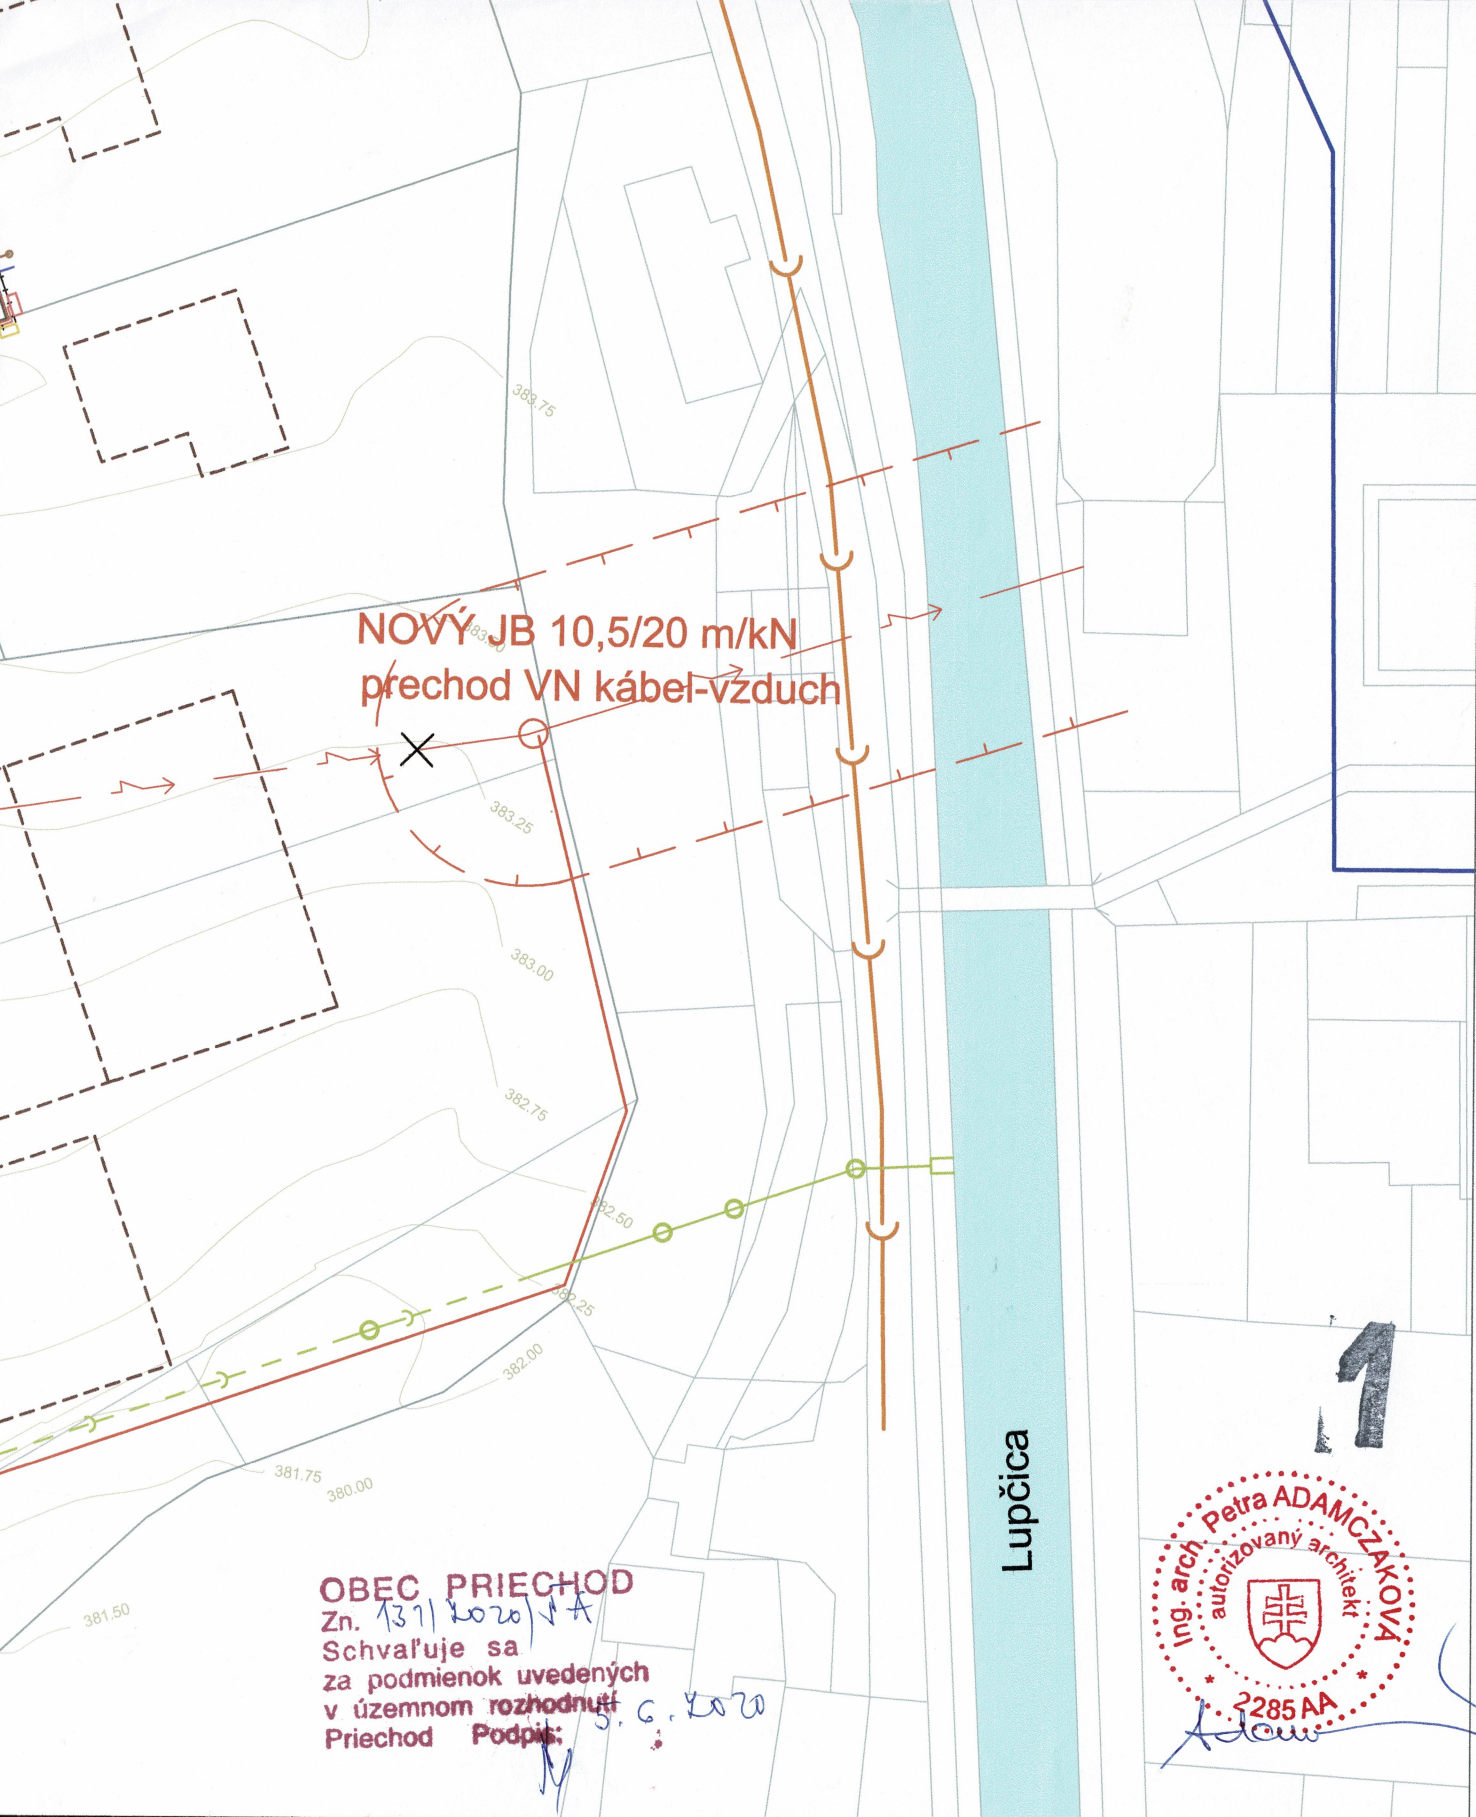


NOVÝ JB 10,5/20 m/kN  
prechod VN kábel-vzduch

Lupčica

OBEC PRIECHOD

Zn. 1371/2020  
Schvaľuje sa  
za podmienok uvedených  
v územnom rozhodnutí  
Priechod Podpis: S. G. 2020

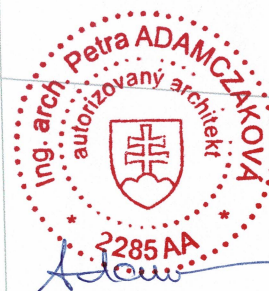

|                                                                            |                                |                                                         |                       |
|----------------------------------------------------------------------------|--------------------------------|---------------------------------------------------------|-----------------------|
| VEDÚCI PROJEKTANT:                                                         | ZODPOVEDNÝ PROJEKTANT:         | KRESLIL:                                                | DÁTUM:                |
| ING. ARCH. PETRA ADAMCZAKOVÁ                                               | ING. ARCH. PETRA ADAMCZAKOVÁ   | ING. ARCH. MAREK ADAMCZAK                               | 12/2017               |
| INVESTOR: OBEC SLOVENSKÁ ĽUPČA                                             | MIESTO STAVBY: SLOVENSKÁ ĽUPČA | OBJEDNÁVKA Č.: 18/2017                                  |                       |
| LOKALITA DOLNÉ ZÁHUMNIA - PRI KRÍŽI - inžinierske siete<br>SLOVENSKÁ ĽUPČA |                                | MIERKA: 1:500<br>DOKUMENTÁCIA PRE ÚZEMNÉ<br>ROZHODNUTIE | ČÍSLO<br>VÝKRESU<br>C |
| PREDMET VÝKRESU: KOORDINAČNÁ SITUÁCIA - časť 1                             |                                | PROFESIA: ARCHITEKTÚRA                                  |                       |