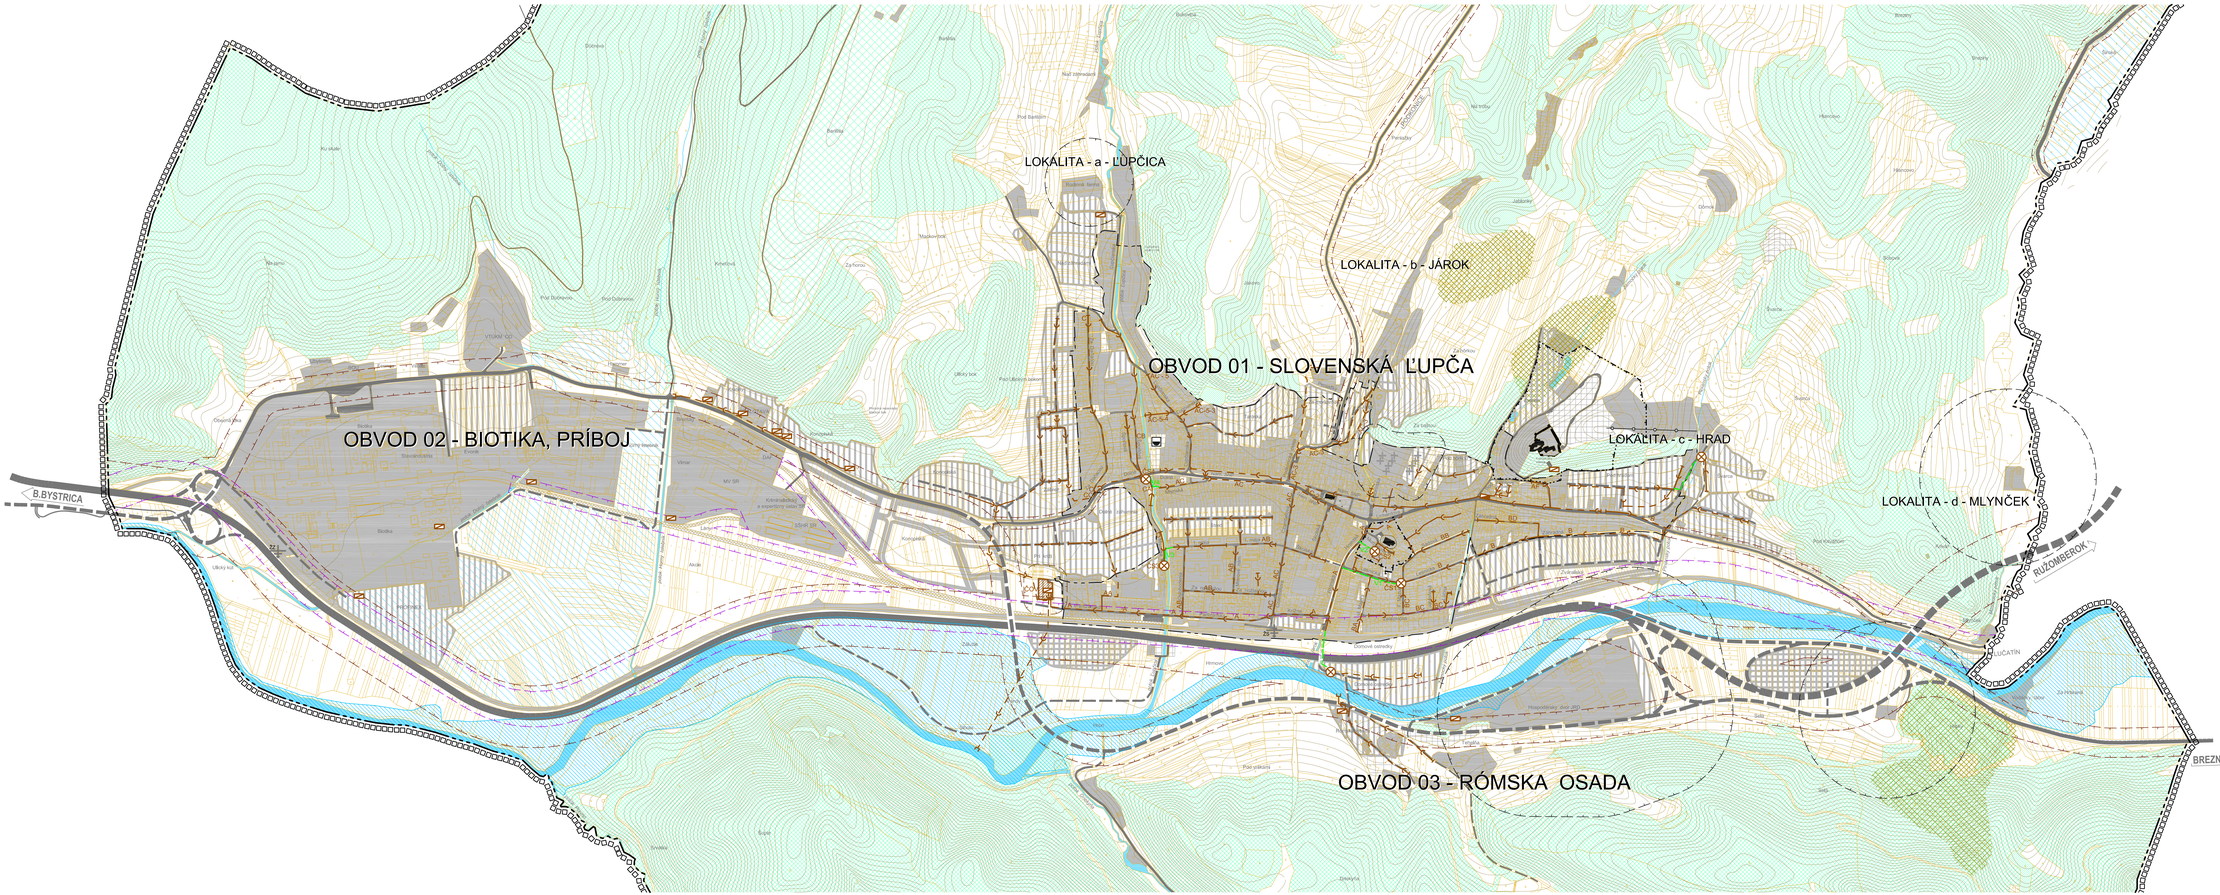


STAV	NÁVRH	VÝHĽAD	
			HRANICA RIEŠENÉHO ÚZEMIA
			HRANICA KATASTRÁLNEHO ÚZEMIA
			HRANICA ZASTAVANÉHO ÚZEMIA OBCE V KN
			HRANICA OCHRANNÉHO PÁSMA CESTNÝCH KOMUNIKÁCIÍ
			HRANICA OCHRANNÉHO PÁSMA ŽELEZNICE
			HRANICA OCHRANNÉHO PÁSMA AREÁLOVÉHO
			PLOCHY ZASTAVANÉ A PLOCHY ZELENE PODĽA KN
			PLOCHY VODNÝCH TOKOV / VODOHOSPOD. NÁDRŽÍ
			PLOCHY LES. POZEMKOV PODĽA LHP / PODĽA KN
			PLOCHY ORNEJ PÔDY / TRVALÝCH TRÁV. PORASTOV
			PLOCHY SADOV A ZÁHRAD
			SVAHOVÉ DEFORMÁCIE
			KOMUNIKÁCIE
			HRANICA OCHRANNÉHO PÁSMA PAMIATOK
			ARCHEOLOGICKÁ LOKALITA / PAMIATKY
			HLAVNÉ PEŠIE PLOCHY / PEŠIE PRIESTRANSTVÁ
			ŽELEZNIČNÁ TRAŤ / ŽELEZNIČNÁ VLEČKA
			ŽELEZNIČNÁ STANICA / ŽELEZNIČNÁ ZASTÁVKA
			KANALIZÁCIA SPLAŠKOVÝCH ODPADOVÝCH VÔD - GRAVITAČNÁ
			KANALIZÁCIA SPLAŠKOVÝCH ODPADOVÝCH VÔD - TLAKOVÁ
			MALÁ ČISTIAREŇ ODPADOVÝCH VÔD NA ZRUŠENIE
			MALÁ ČISTIAREŇ ODPADOVÝCH VÔD
			ČISTIAREŇ ODPADOVÝCH VÔD
			ČERPACIA STANICA ODPADOVÝCH VÔD
			ODVODNENIE
			ZATÁPANÉ ÚZEMIE

ÚZEMNÝ PLÁN OBCE SLOVENSKÁ ĽUPČA

M 1:5 000

974 00 BANSKÁ BYSTRICA, UL.PARTIZÁNSKA 71, TEL. + FAX: 048/411 28 43, MOBIL: 0905 637 136

TRIA PROJEKČNÝ ATELIÉR

AUTORIZOVANÝ ARCHITEKT ING.ARCH. PETER VALKOVIČ

VEDÚCI PROJEKTANT: ING.ARCH. PETER VALKOVIČ		
PROFESIA	ZODPOVEDNÝ PROJEKTANT	PODPIS
URBANIZMUS	ING. ARCH. P. ADAMCZAKOVÁ	
VHS	ING. KATARÍNA KOVÁČOVÁ	

ÚZEMNÝ PLÁN OBCE SLOVENSKÁ ĽUPČA	INVESTOR: OBEC SLOVENSKÁ ĽUPČA	
	DÁTUM:	04 / 2011
	MIERKA:	Č. VÝKRESU:
PREDMET VÝKRESU: VEREJNÉ TECHNICKÉ VYBAVENIE VODNÉ HOSPODÁRSTVO, KANALIZÁCIA, VODNÉ TOKY	1 : 5 000	9