


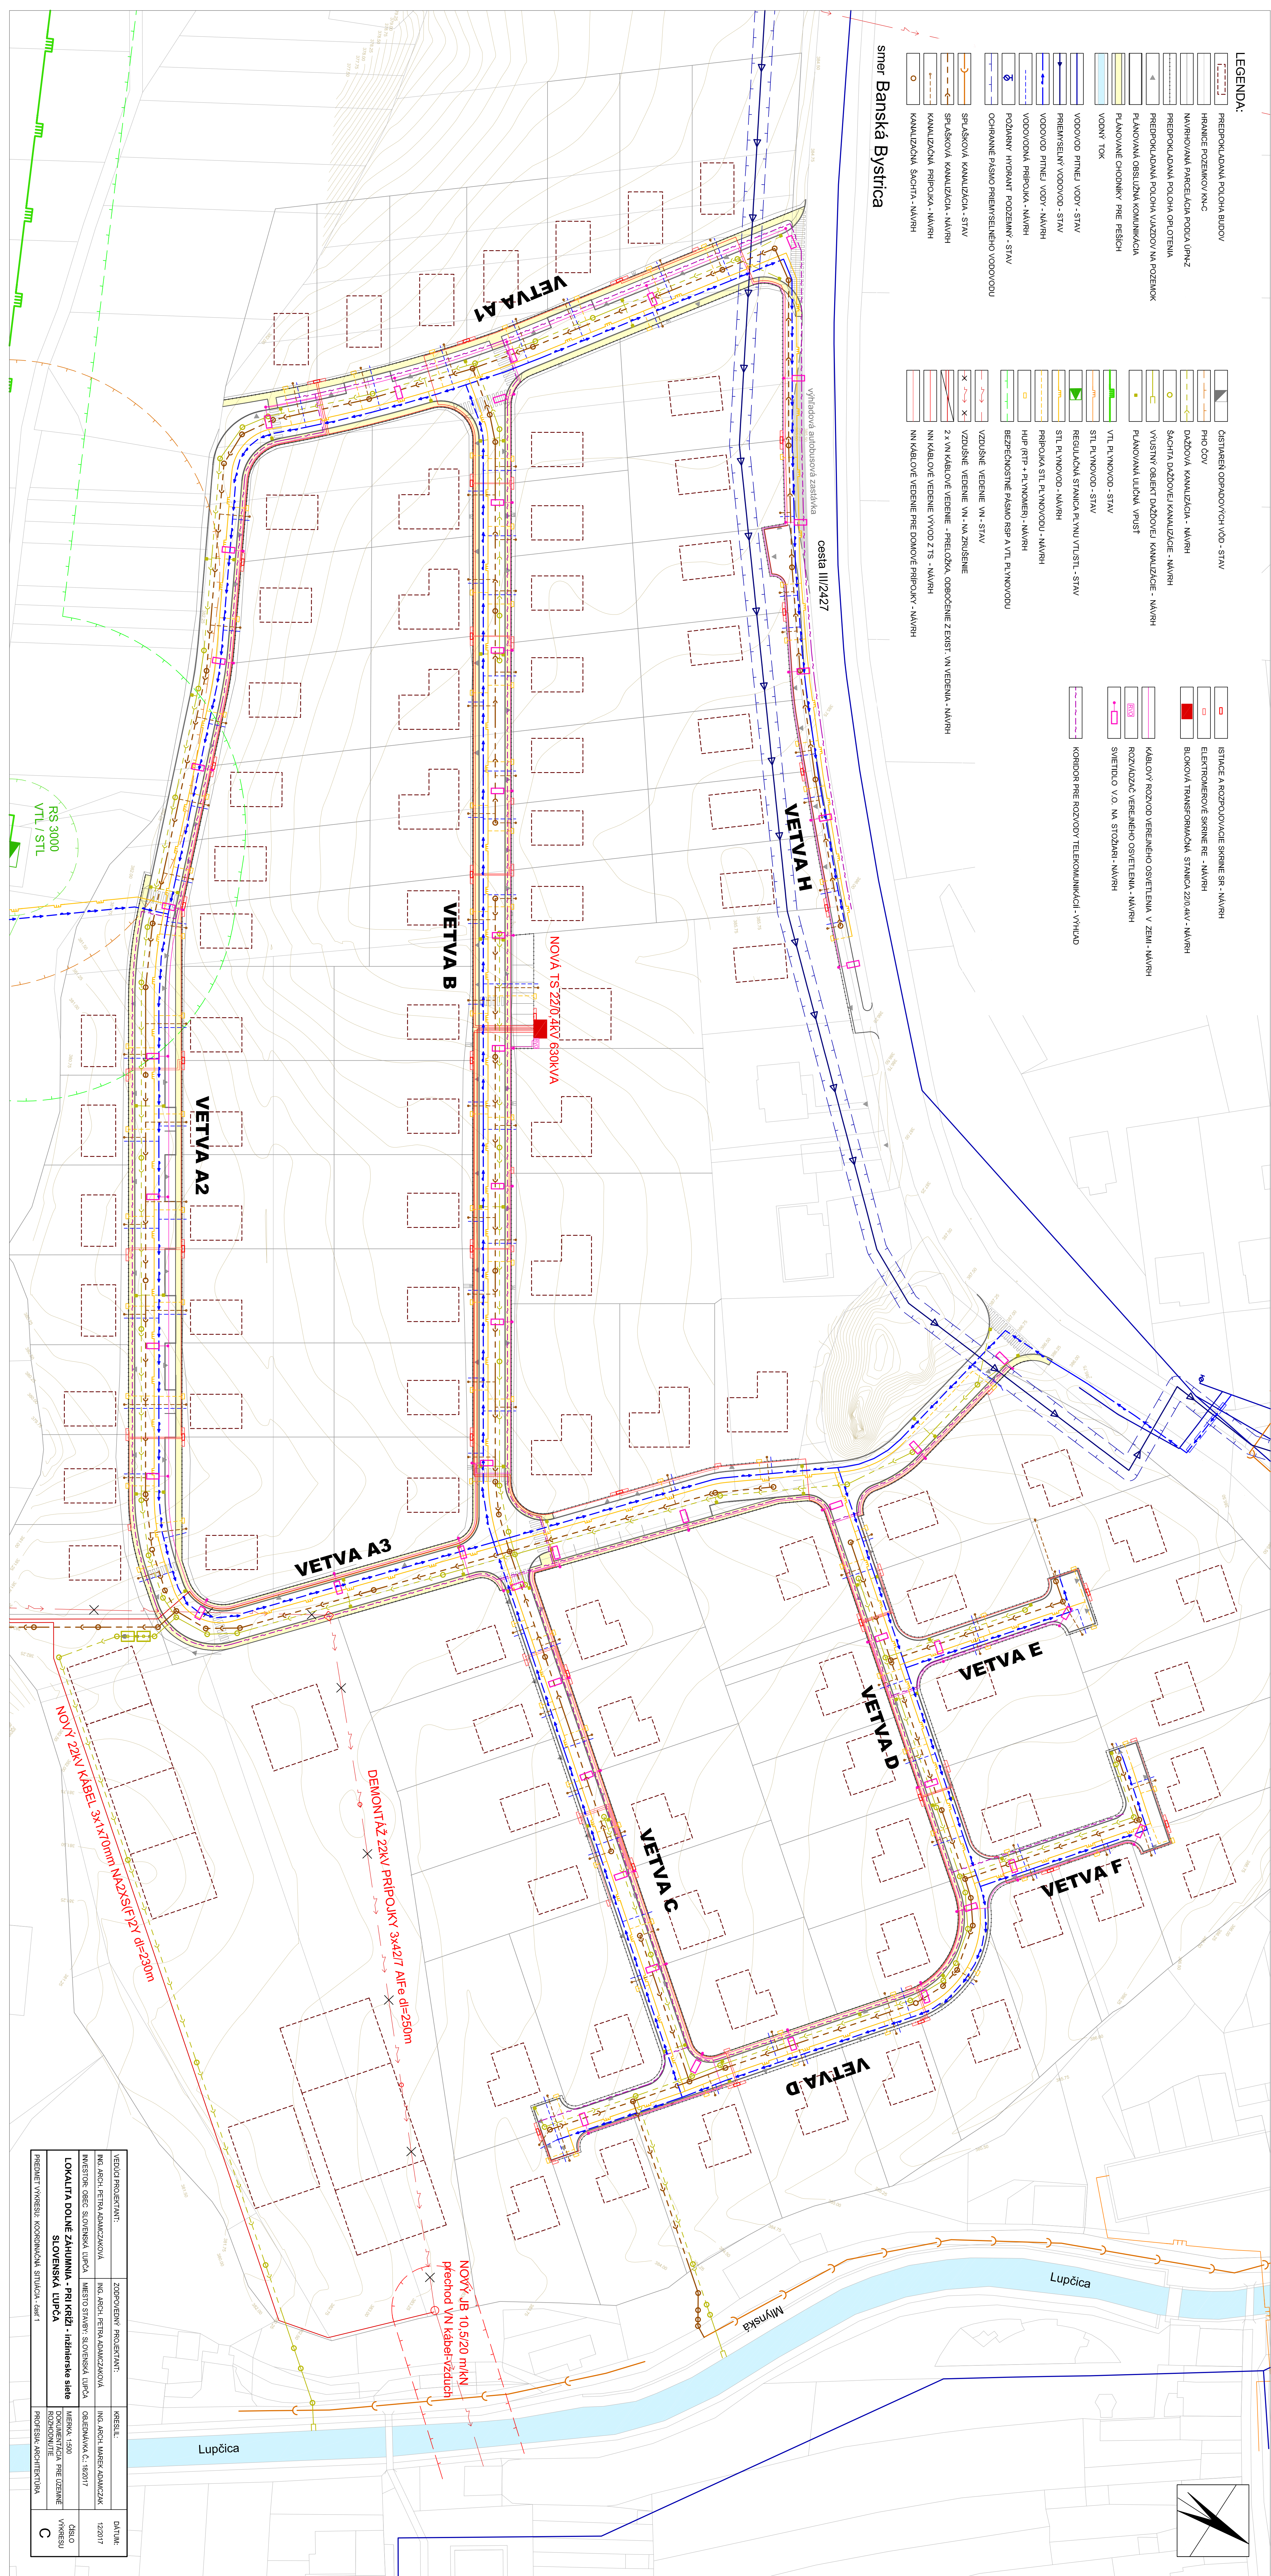

|                                            |                               |                         |           |
|--------------------------------------------|-------------------------------|-------------------------|-----------|
